


DIELENSKÝ VÝKRES DREVENÉHO BANERA

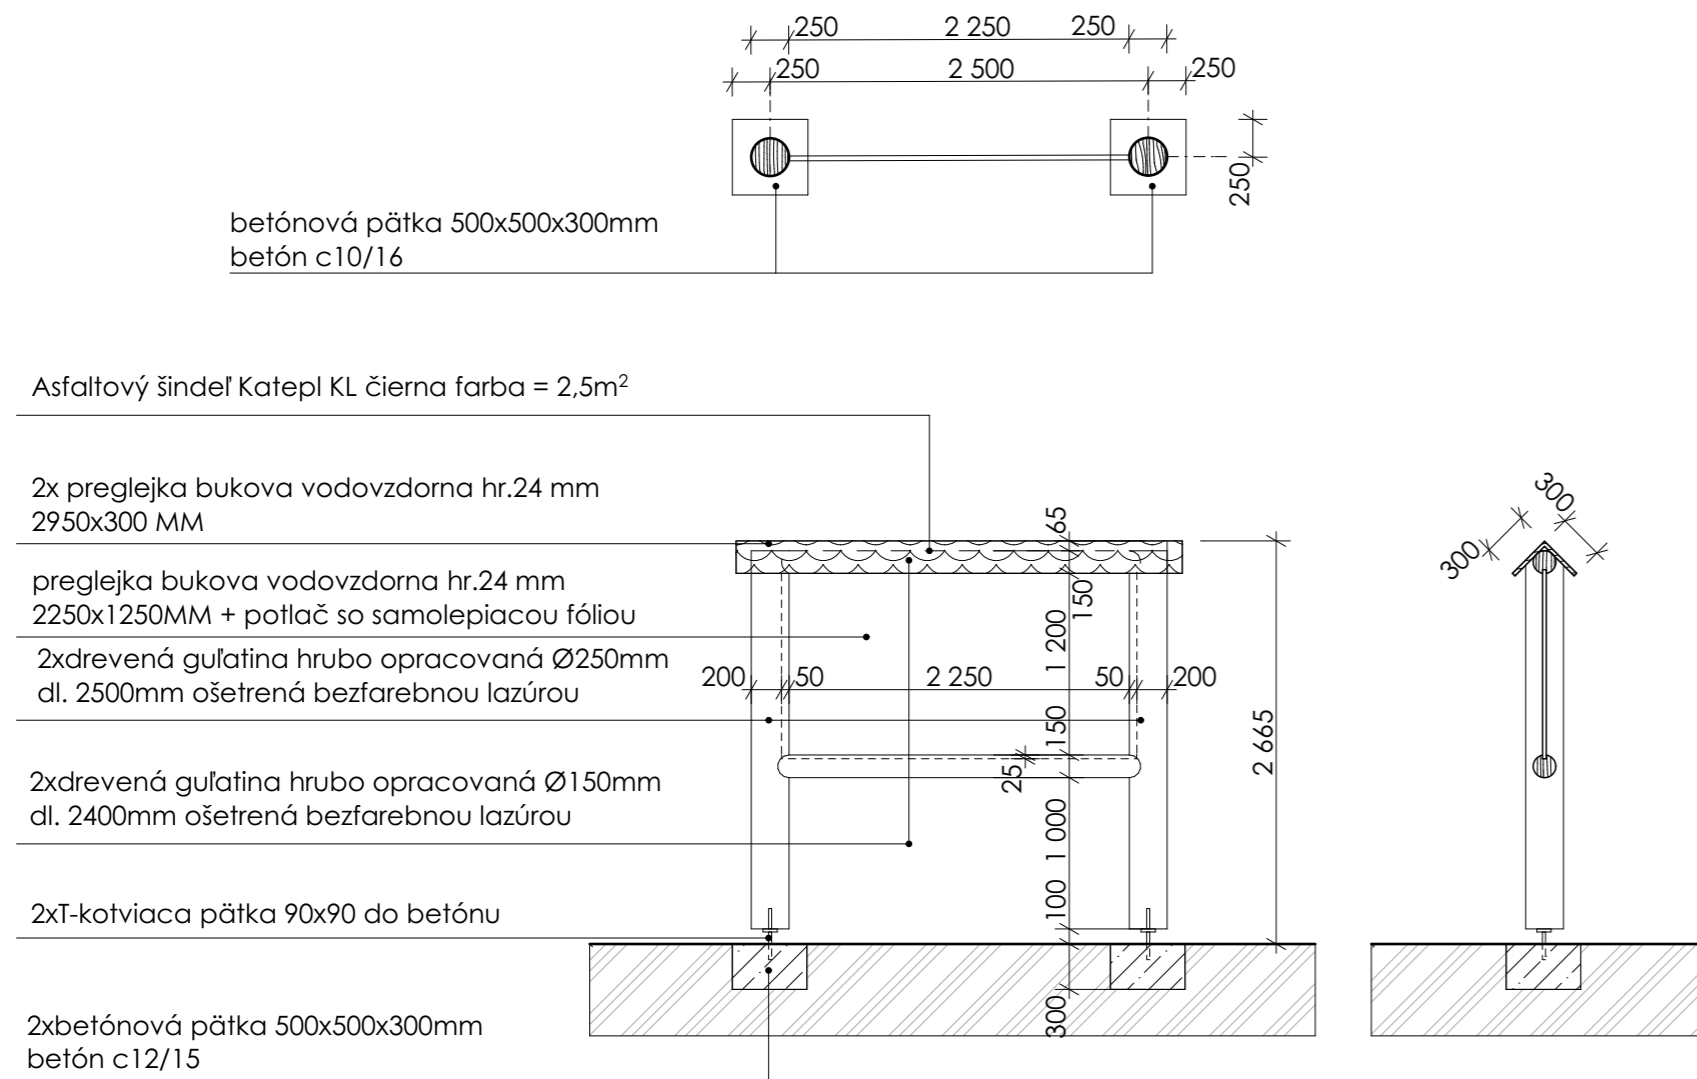

DREVENÁ OHRADA 2XSTĽPIK , 4 PRIEČNIKY Ø 140MM, VAKUOTLAKOVÁ IMPREGNÁCIA HNEDÝ ODTIEN



SKLADBA KAMENNEJ SPEVNEJ PLOCHY

— PRIRODNÝ KAMEŇ ANDEZIT Kladúci NA SUCHO	30-50 MM
— Kladúca vrstva piesku FR. 4-8 MM	30 MM
— ŠTRKOVÉ LŮŽKO FR. 8-16 MM	150 MM
— GEOTEXTÍLIA	-
— PŮVODNÝ TERÉN	-
	<hr/> 230 MM

SKLADBA ŠTRKOVÉHO CHODNÍKA

— KAMENIVO RIEČNE PRANÉ FR. 8-16 MM (KREMEŇ)	50 MM
— 1x PLASTOVÝ OBRUBNÍK SKRYTÝ DO ZEMINY/ 1bm	
— 4xKLINCE/1bm OBRUBNÍKA	
— ŠTRKOVÉ LŮŽKO FR. 16-32 MM	100 MM
— GEOTEXTÍLIA	150 MM
— PŮVODNÝ TERÉN	-
	<hr/> 300 MM

ÚLOVÁ ZOSTAVA



VÝPIS PRVKOV NÁUČNÉHO CHODNÍKA

NÁZOV PRVKU	POČET KS/ bm
VČELÍN KOMLET ZOSTAVA	2 KS
ÚLOVÁ ZOSTAVA 3KS V ZOSTAVE	3 KS
DREVENÝ BANNER	18 KS
DREVENÁ OHRADA 1,5M DIELEC	69 KS
KOTVIACI TRŇ DO ZEME PRIEM. 140 MM	138 KS
ŽIVÝ PLOT	47,4 M

POZNÁMKY

DODRŽAŤ VYROVnanosť PODKLADU PRI INŠTAKÁCIÍ VČELÍNA !!

Táto projektová dokumentácia je duševným majetkom jej spracovateľa podľa obchodného zákonníka a autorského zákona. Túto dokumentáciu a jej časti je možné použiť, rozmnožovať a kopírovať len so súhlasom autorských práv firmy RJR Stavby z dreva s.r.o.

Autor:	Zodpovedný projektant:	Vypracoval:	
Ing. arch. Mário Regec	Ing. arch. Mário Regec	Ing. Michal Avuk	
Investor:	Belá nad Cirochou		Dátum: 11/2017
Miesto stavby:	parcela č.3313/166, 067 81 Belá nad Cirochou		Stup.PD: SP
Názov projektu:	ROZVOJ KONSKEJ TURISTIKY V KARPATOCH Furmanský areál Belá nad Cirochou		Mierka:
Obsah výkresu:	SO 09 - NÁUČNÝ CHODNÍK VÝKRES ZOSTAVY POUŽITÝCH PRVKOV		Číslo výkresu: D9.1.2-02

VČELÍN - VÝROB. DOKUMENTÁCIA DODANÁ VÝROBCOM

