


objekt	číslo miestnosti	názov miestnosti	rozloha [m2]	povrch stien	povrch stropu	podlahy	poznámka
SO 01	01.1	predsieň /zádverie	9,48	sádrová omítka	sádrová omítka	P2	linoleum
	01.2	obývacia izba + kuchyňa	23,69	sádrová omítka/ dřevěný obklad/ keramický obklad	dřevěný pohľad	P2	linoleum dřevěný obklad po celé stěně
	01.3	spálňa	14,99	sádrová omítka	sádrová omítka	P2	linoleum
	01.4	kúpeľňa	5,17	keramický obklad	sádrová omítka	P1	keramická dlažba obklad v. 2400mm
	01.5	predsieň /zádverie	5,17	sádrová omítka	sádrová omítka	P2	linoleum
	01.6	zázemí soc. pracovníka	16,17	sádrová omítka	sádrová omítka	P2	linoleum
	01.7	kúpeľňa	5,17	keramický obklad	sádrová omítka	P1	keramická dlažba obklad v. 2400mm
	01.8	predsieň /zádverie	3,94	sádrová omítka	sádrová omítka	P2	linoleum
	01.9	obývacia izba + kuchyňa	25,6	sádrová omítka/ dřevěný obklad/ keramický obklad	dřevěný pohľad	P2	linoleum dřevěný obklad po celé stěně
	01.10	šatňa	4,2	sádrová omítka	sádrová omítka	P2	linoleum
	01.11	spálňa	15,39	sádrová omítka	sádrová omítka	P2	linoleum
	01.12	kúpeľňa	5,17	keramický obklad	sádrová omítka	P1	keramická dlažba obklad v. 2400mm
CELKEM			134,14				

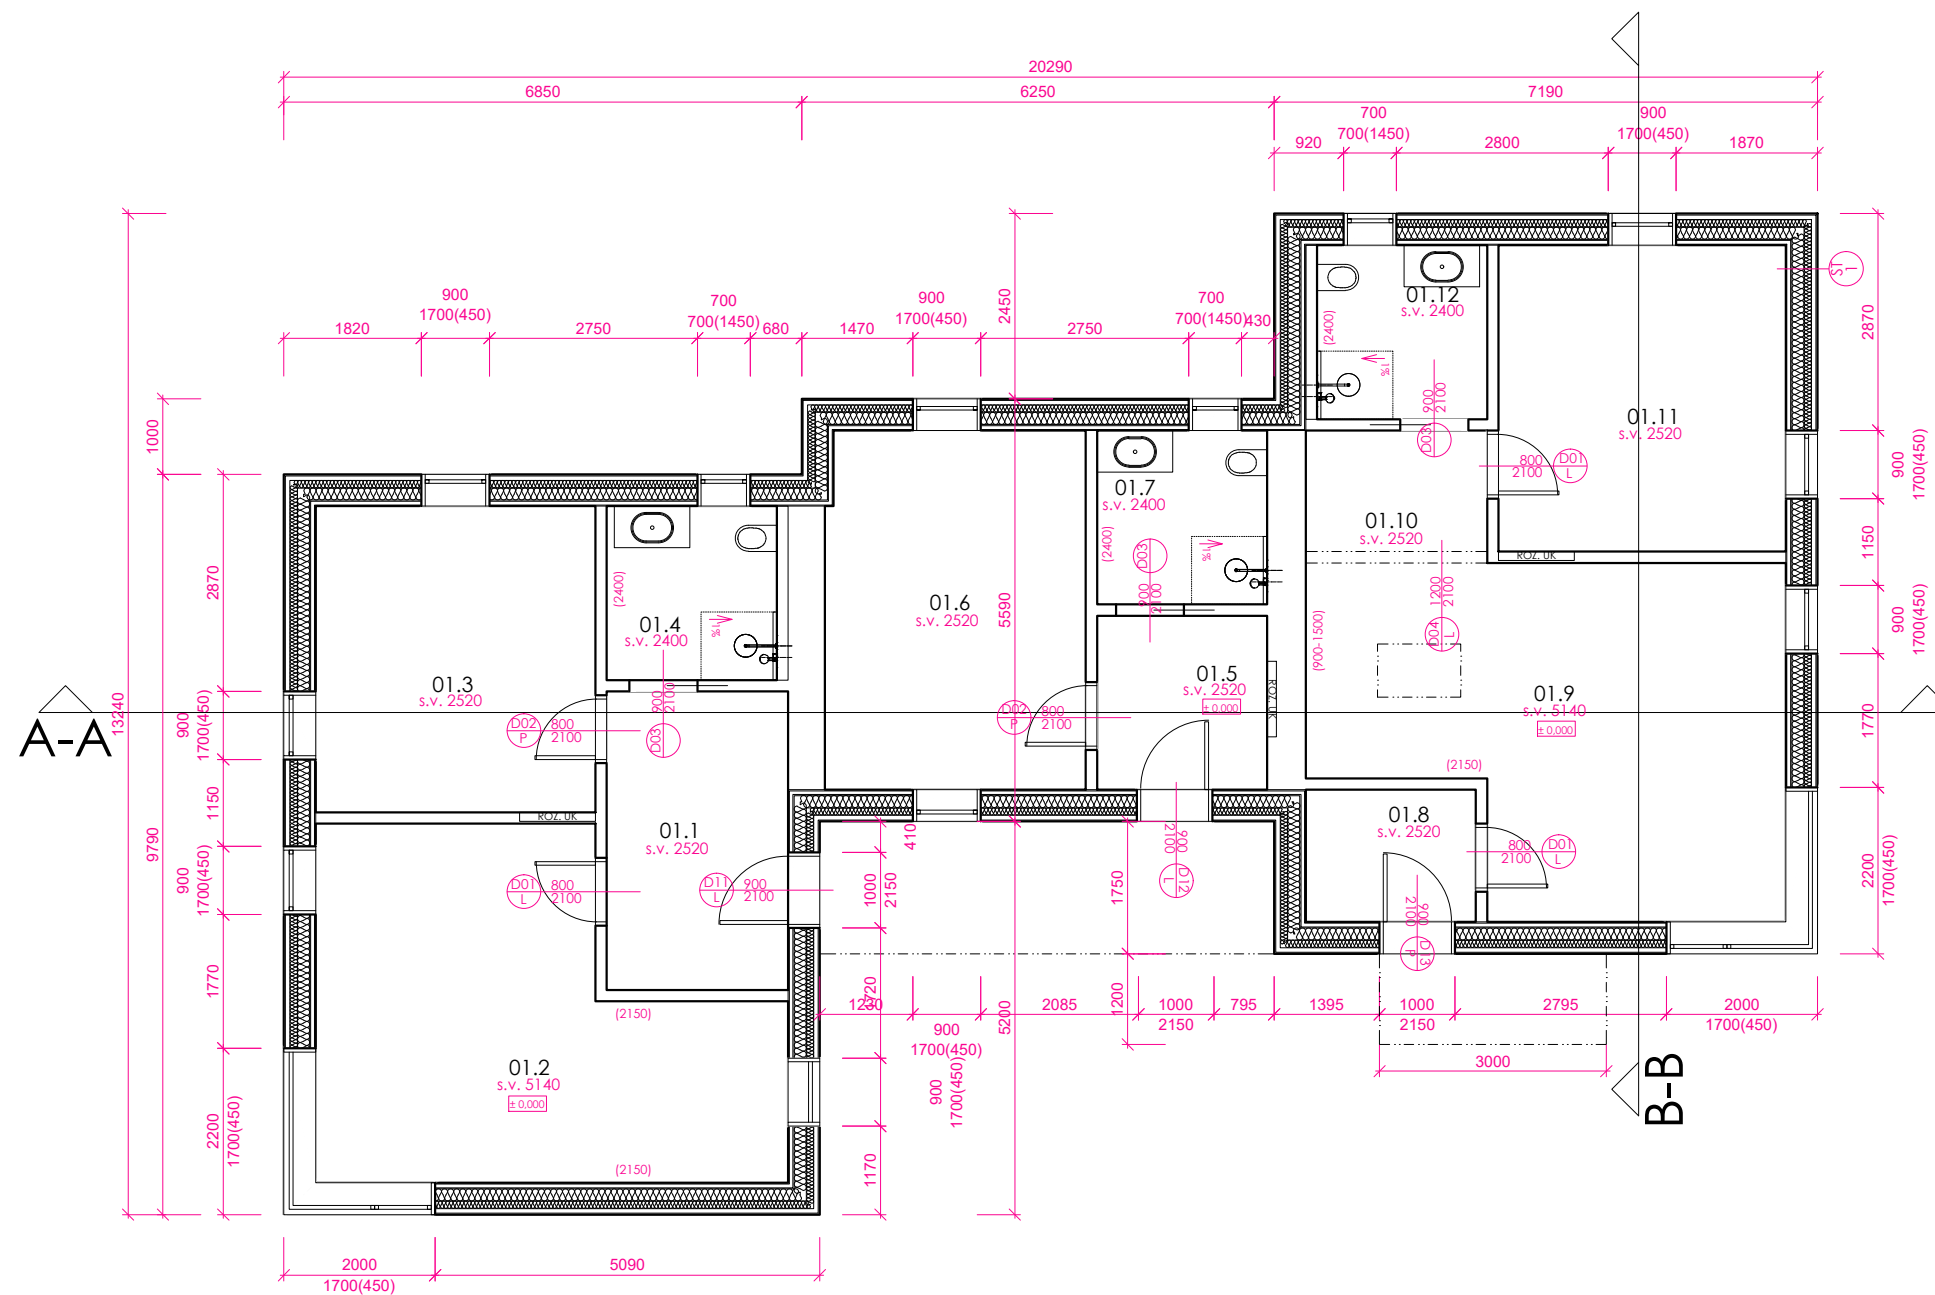

AKÉKOLVEK NEJASNOSTI ALEBO ZISTENÉ ODCHYLKY JE NUTNÉ KONZULTOVAŤ SO ZODPOVEDNÝM PROJEKTANTOM!!!
VÝŠKOVÉ ÚROVNE SA VZŤAHUJÚ K ±0,000 = ČISTÁ PODLAHA 1.NP, VŠETKY ROZMERY JE NUTNÉ PRED REALIZÁCIOU PREMERAŤ NA TVARÉ MIESTA. VŠETKY PRÁCE MUSIA PREBIEHAŤ V SÚLADE S PLATNÝMI PREDPISMI A NORMAMI. REALIZAČNÝ PROJEKT NENAHRADZUJE DIELENSKÚ DOKUMENTÁCIU. VÝKRESY NEMERÁŤ. DIELENSKÚ DOKUMENTÁCIU POSLAŤ KU SCHVÁLENIU ZODPOVEDNÉMU ARCHITEKTOVI. TÁTO DOKUMENTÁCIA JE DUŠEVNÝM MAJETKOM AUTOROV A JEJ POUŽITIE PODLIEHA AUTORSKÉMU ZAKONU.

názov stavby ZARIADENIE PRE SENIOROV
projekt Ubytovacie zariadenie sociálnych služieb poskytujúce rodinné ubytovanie

objekt SO 01

adresa k.ú. Belá nad Cirochou,
address p.č. 153/16,153/13,153/22,153/12


investor/stavebník Obec belá nad Cirochou
client

generálny projektant/autor REGEC +PARTNERS ARCHITEKTI s.r.o.
autor

kontakt Stakčianska 2920, 069 01 Srnina
contact www.regecpartners.sk

zodpovedný projektant Ing.arch. Mário Regec
responsible

vypracoval Ing. arch. Tereza Vrbová
drawn by

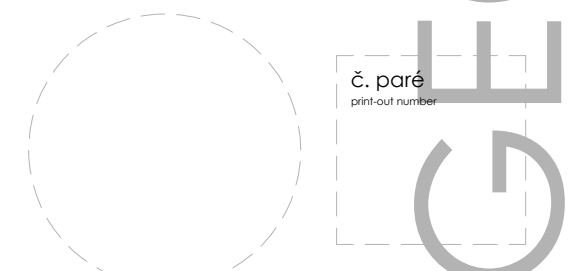

časť D.1 Architektonicko-stavebné riešenie
part

DSP 1:100 05/2019

OBSAH SO 01 Pôdorys 1.NP
DRAWING NAME ČÍSLO VÝKRESU D.1.1.2
DRAWING NUMBER