


objekt	číslo miestnosti	názov miestnosti	rozloha [m2]	povrch stien	povrch stropu	podlahy	poznámka
SO 03	03.1	predsieň /zádverie	3,94	sádrová omítka	sádrová omítka	P2 linoleum	
	03.2	obývacia izba + kuchyňa	25,13	sádrová omítka/ dřevěný obklad/ keramický obklad	dřevěný podhled	P2 linoleum	dřevěný obklad po celé stěně
	03.3	šatňa	4,2	sádrová omítka	sádrová omítka	P2 linoleum	
	03.4	spálňa	14,99	sádrová omítka	sádrová omítka	P2 linoleum	
	03.5	kúpeľňa	5,17	keramický obklad	sádrová omítka	P1 keramická dlažba	obklad v. 2400mm
	03.6	predsieň /zádverie	9,48	sádrová omítka	sádrová omítka	P2 linoleum	
	03.7	obývacia izba + kuchyňa	23,69	sádrová omítka/ dřevěný obklad/ keramický obklad	dřevěný podhled	P2 linoleum	dřevěný obklad po celé stěně
	03.8	spálňa	14,99	sádrová omítka	sádrová omítka	P2 linoleum	
	03.9	kúpeľňa	5,17	keramický obklad	sádrová omítka	P1 keramická dlažba	obklad v. 2400mm
CELKEM			106,76				

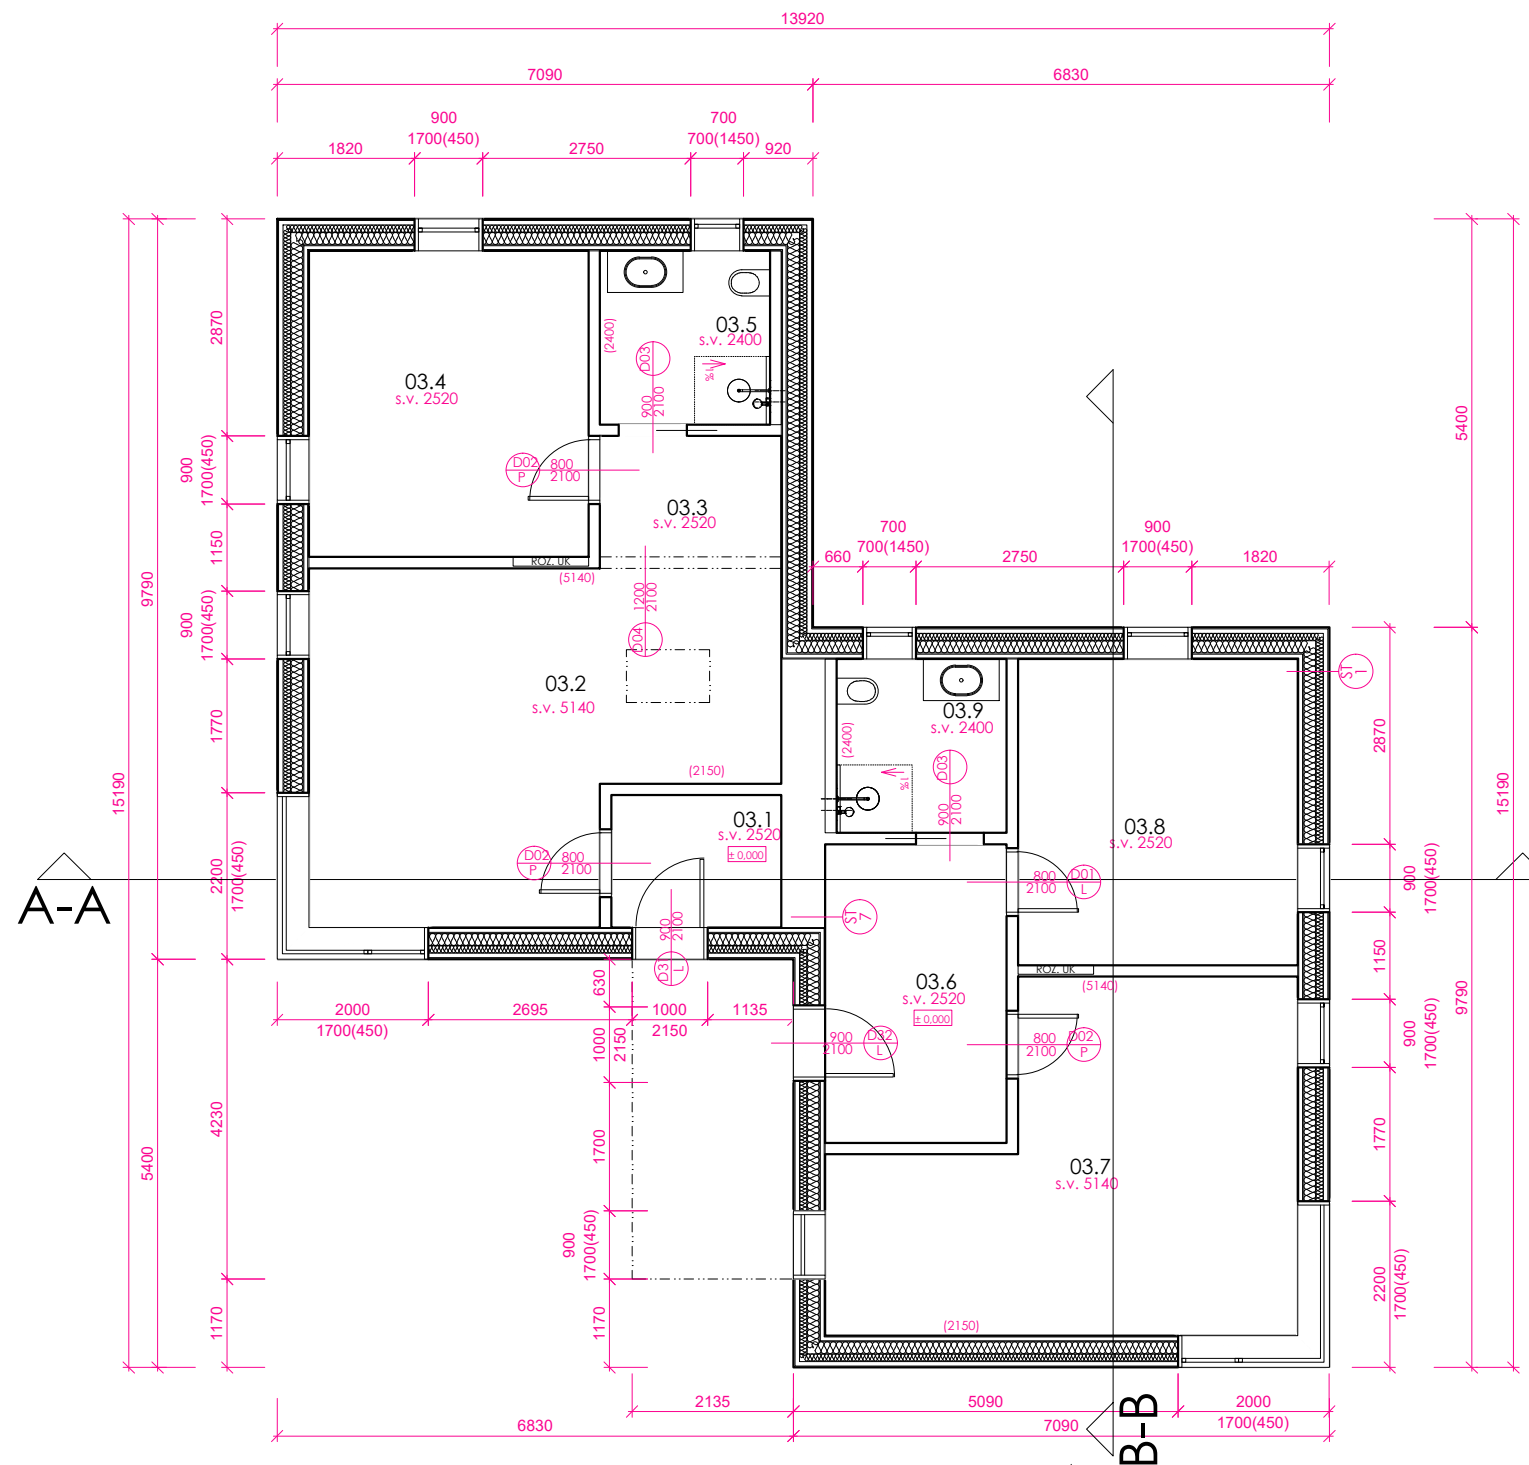

AKÉKOLIEK NEJASNOTI ALEBO ZISTENÉ ODCHYLKY JE NUTNÉ KONZULTOVAŤ SO ZODPOVEDNÝM PROJEKTANTOM!!!
 VÝŠKOVÉ ÚROVNE SA VZŤAHUJÚ K ±0,000 = ČISTÁ PODLAHA 1.NP, VŠETKY ROZMERY JE NUTNÉ PRED REALIZÁCIOU PREMERAŤ NA TVARÉ MIESTA. VŠETKY PRÁCE MUSIA PREBIEHAŤ V SÚLADE S PLATNÝMI PREDPISMI A NORMAMI. REALIZAČNÝ PROJEKT NENAHRADZUJE DIELENSKÚ DOKUMENTÁCIU. VÝKRESY NEMERÁŤ. DIELENSKÚ DOKUMENTÁCIU POSLAŤ KU SCHVÁLENIU ZODPOVEDNÉMU ARCHITEKTOVI. TÁTO DOKUMENTÁCIA JE DUŠEVNÝM MAJETKOM AUTOROV A JEJ POUŽITIE PODLIEHA AUTORSKÉMU ZÁKONU.

názov stavby: ZARIADENIE PRE SENIOROV
 projekt: Ubytovacie zariadenie sociálnych služieb poskytujúce rodinné ubytovanie
 objekt: SO 03
 adresa: k.ú. Belá nad Cirochou, p.č. 153/16, 153/13, 153/22, 153/12
 investor/stavebník: Obec belá nad Cirochou
 generálny projektant/autor: REGEC + PARTNERS ARCHITEKTI s.r.o.
 kontakt: Stakčianska 2920, 069 01 Snina, www.regecpartners.sk
 zodpovedný projektant: Ing. arch. Mário Regec
 vypracoval: Ing. arch. Tereza Vrbová

č. paré: []
 print-out number: []
 časť: D.1 Architektonicko-stavebné riešenie
 DSP: 1:100 05/2019
 OBSAH: SO 03 Pôdorys 1.NP
 ČÍSLO VÝKRESU: D.1.3.2