


objekt	číslo miestnosti	názov miestnosti	rozloha [m <sup>2</sup> ]	povrch stien	povrch stropu		podlahy	poznámka
SO 05	05.1	predsieň /zádverie	3,94	sádrová omítka	sádrová omítka	P2	linoleum	
	05.2	obývacia izba + kuchyňa	25,6	sádrová omítka/ dřevěný obklad/ keramický obklad	dřevěný podhled	P2	linoleum	dřevěný obklad po celé stěně
	05.3	šatňa	4,2	sádrová omítka	sádrová omítka	P2	linoleum	
	05.4	spálňa	15,39	sádrová omítka	sádrová omítka	P2	linoleum	
	05.5	kúpeľňa	5,17	keramický obklad	sádrová omítka	P1	keramická dlažba	obklad v. 2400mm
	05.6	predsieň /zádverie	3,94	sádrová omítka	sádrová omítka	P2	linoleum	
	05.7	obývacia izba + kuchyňa	25,6	sádrová omítka/ dřevěný obklad/ keramický obklad	dřevěný podhled	P2	linoleum	dřevěný obklad po celé stěně
	05.8	šatňa	4,2	sádrová omítka	sádrová omítka	P2	linoleum	
	05.9	spálňa	15,39	sádrová omítka	sádrová omítka	P2	linoleum	
	05.10	kúpeľňa	5,17	keramický obklad	sádrová omítka	P1	keramická dlažba	obklad v. 2400mm
CELKEM			108,6					

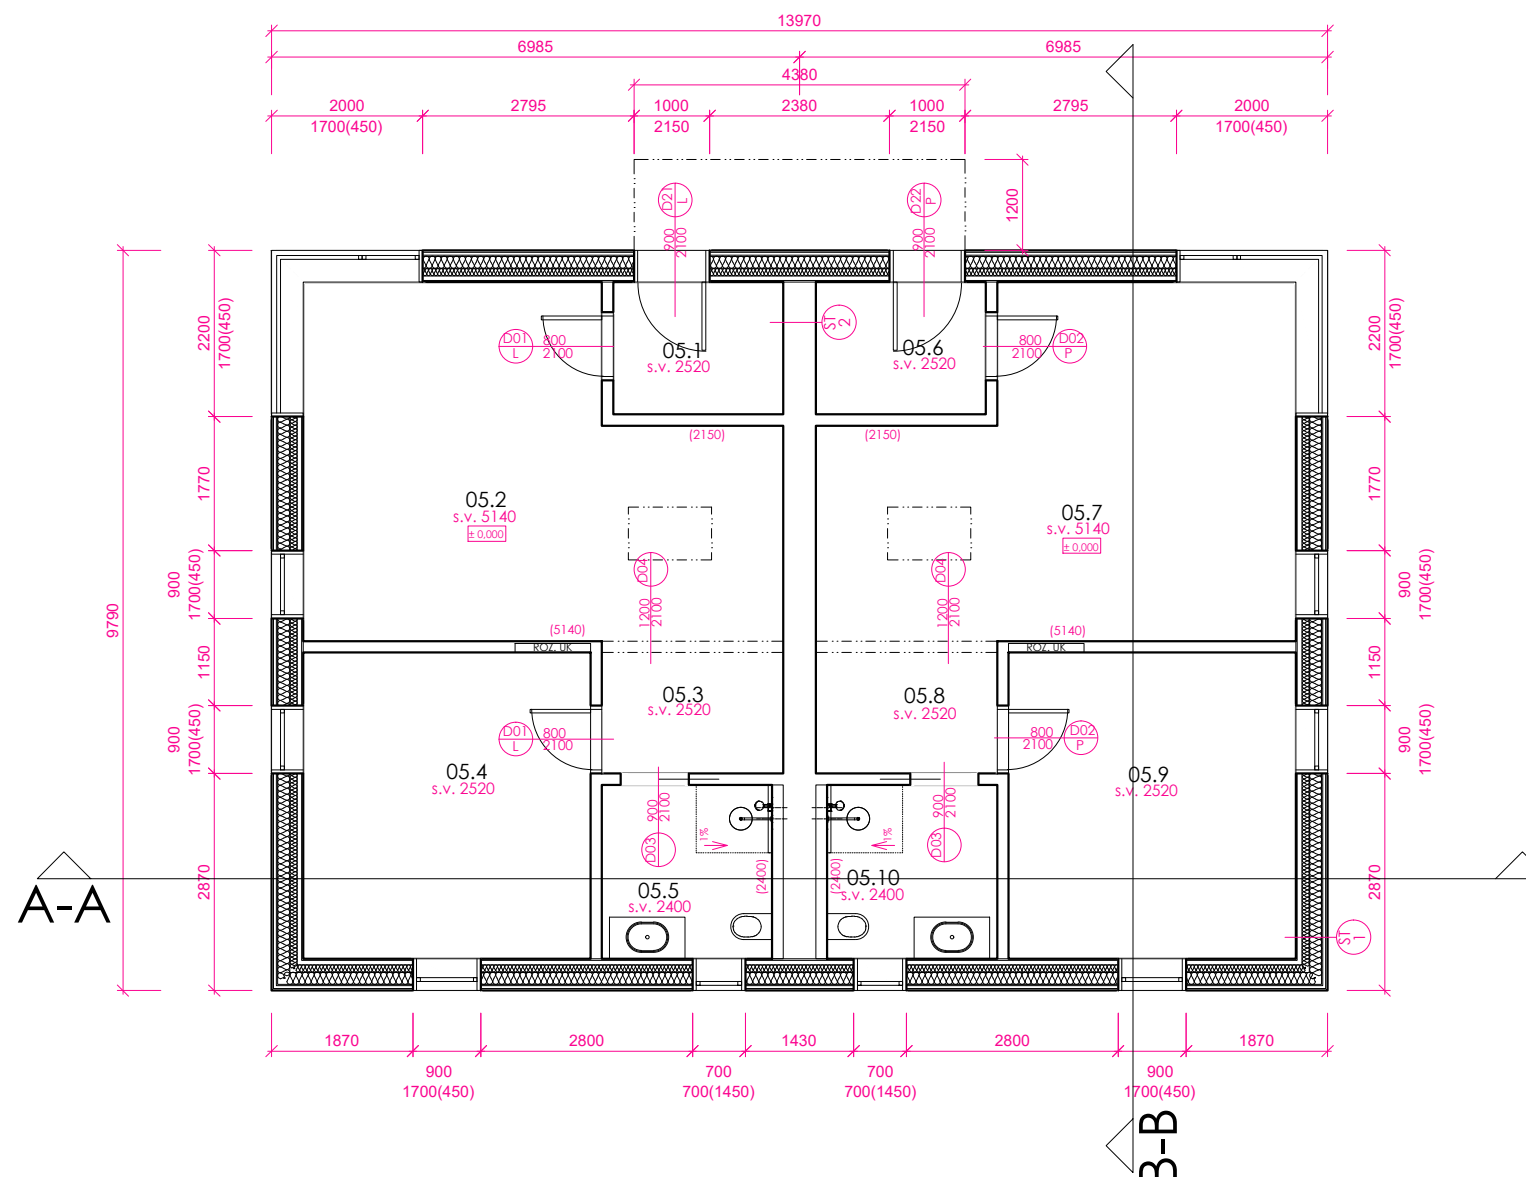

AKÉKOLVEK NEJASNOSTI ALEBO ZISTENÉ ODCHYLKY JE NUTNÉ KONZULTOVAŤ SO ZODPOVEDNÝM PROJEKTANTOM!!!  
VÝŠKOVÉ ÚROVNE SA VZŤAHUJÚ K ±0,000 = ČISTÁ PODLAHA 1.NP, VŠETKY ROZMERY JE NUTNÉ PRED REALIZÁCIOU PREMERAŤ NA TVARÉ MIESTA. VŠETKY PRÁCE MUSIA PREBIEHAŤ V SÚLADE S PLATNÝMI PREDPISMI A NORMAMI. REALIZAČNÝ PROJEKT NENAHRAĐUJE DIELENSKÚ DOKUMENTÁCIU. VÝKRESY NEMERÁŤ. DIELENSKÚ DOKUMENTÁCIU POSLAŤ KU SCHVÁLENIU ZODPOVEDNEMU ARCHITEKTOVI. TÁTO DOKUMENTÁCIA JE DUŠEVNÝM MAJETKOM AUTOROV A JEJ POUŽITIE PODLIEHA AUTORSKEMU ZAKONU.

názov stavby ZARIADENIE PRE SENIOROV  
projekt Ubytovacie zariadenie sociálnych služieb poskytujúce rodinné ubytovanie

objekt SO 05

adresa k.ú. Belá nad Cirochou,  
address p.č. 153/16,153/13,153/22,153/12


investor/stavebník Obec belá nad Cirochou

generálny projektant/autor REGEC +PARTNERS ARCHITEKTI s.r.o.

kontakt Stakčianska 2920, 069 01 Snina  
contact www.regecpartners.sk

zodpovedný projektant Ing.arch. Mário Regec

vypracoval Ing. arch. Tereza Vrbová  
drawn by

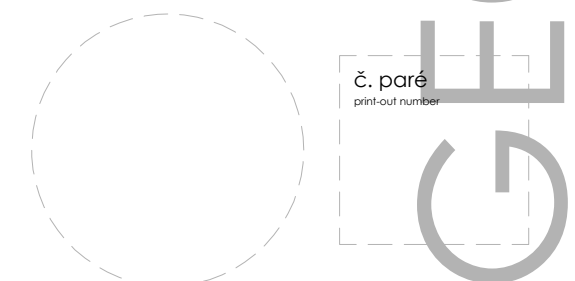

časť D.1 Architektonicko-stavebné riešenie

DSP 1:100 05/2019

OBSAH SO 05 Pôdorys 1.NP  
DRAWING NAME  
ČÍSLO VÝKRESU D.1.5.2  
DRAWING NUMBER