

Dodatok č. I k

Zmluve o nájme nebytového priestoru

medzi zmluvnými stranami

Prenajímateľ:

Obec Belá nad Cirochou

Osloboditeľov 535/33, 067 81 Belá nad Cirochou

IČO: 00322814

Zastúpená : Jánom V a j d o m
starostom obce

(ďalej aj ako „prenajímateľ“)

a

Nájomca:

Jednota dôchodcov na Slovensku

Základná organizácia Jednoty dôchodcov Belá nad Cirochou

Adresa: Komenského 65,

067 81 Belá nad Cirochou

Zastúpená: Zboraiová Mária

Predseda ZO

(ďalej len „nájomca“)

K pôvodnej zmluve uzatvorenej v novembri 2014 sa mení „Článok I“ :

Článok I

Predmet zmluvy

1. Prenajímateľ vlastní nižšie uvedení nehnuteľnosť – stavba súpisné číslo 66, na ul. Cintorínskej 40, ktorá je vybudovaná na pozemkoch parc. Reg. „C“ KN 296/8 , druh pozemku: zastavané plochy a nádvoría, zapísanej na LV č. 1462, Obec Belá nad Cirochou (ďalej len „Budova“). Predmetom tejto zmluvy je prenájom časti Budovy v budove MŠ, pričom grafické znázornenie prenajímanej časti Budovy tvorí prílohu č.1 tejto zmluvy (ďalej aj ako „Predmet nájmu“). Priestor v ktorom bolo zriadené fitness štúdio. (Samostatný vstup do zariadenia).

Celková výmera predmetu nájmu je **66** „„„„„, m2.


2.Prenajímateľ sa touto zmluvou zaväzuje prenechať Predmet nájmu do užívania nájomcovi a nájomca sa zaväzuje prevziať Predmet nájmu od prenajímateľa v súlade s obsahom tejto zmluvy vrátane jeho súčastí.

Ďalšie články zmluvy II – VI v podpísanej zmluve o nájme nebytového priestoru z novembra 2014 ostávajú nezmenené.


V Belej nad Cirochou, dňa 25.08. 2020

  **OBEC
BELÁ NAD CIROCHOU**
Osloboditeľov 535/33
067 81 Belá nad Cirochou
tel.: 057/7683 126

Obec Belá nad Cirochou
Ján Vajda, starosta obce

**ZÁKLADNÁ ORGANIZÁCIA
JEDNOTY DÔCHODCOV
NA SLOVENSKU**
067 81 Belá nad Cirochou


Zboraiová Mária
predseda ZO, Jednota dôchodcov
Belá nad Cirochou

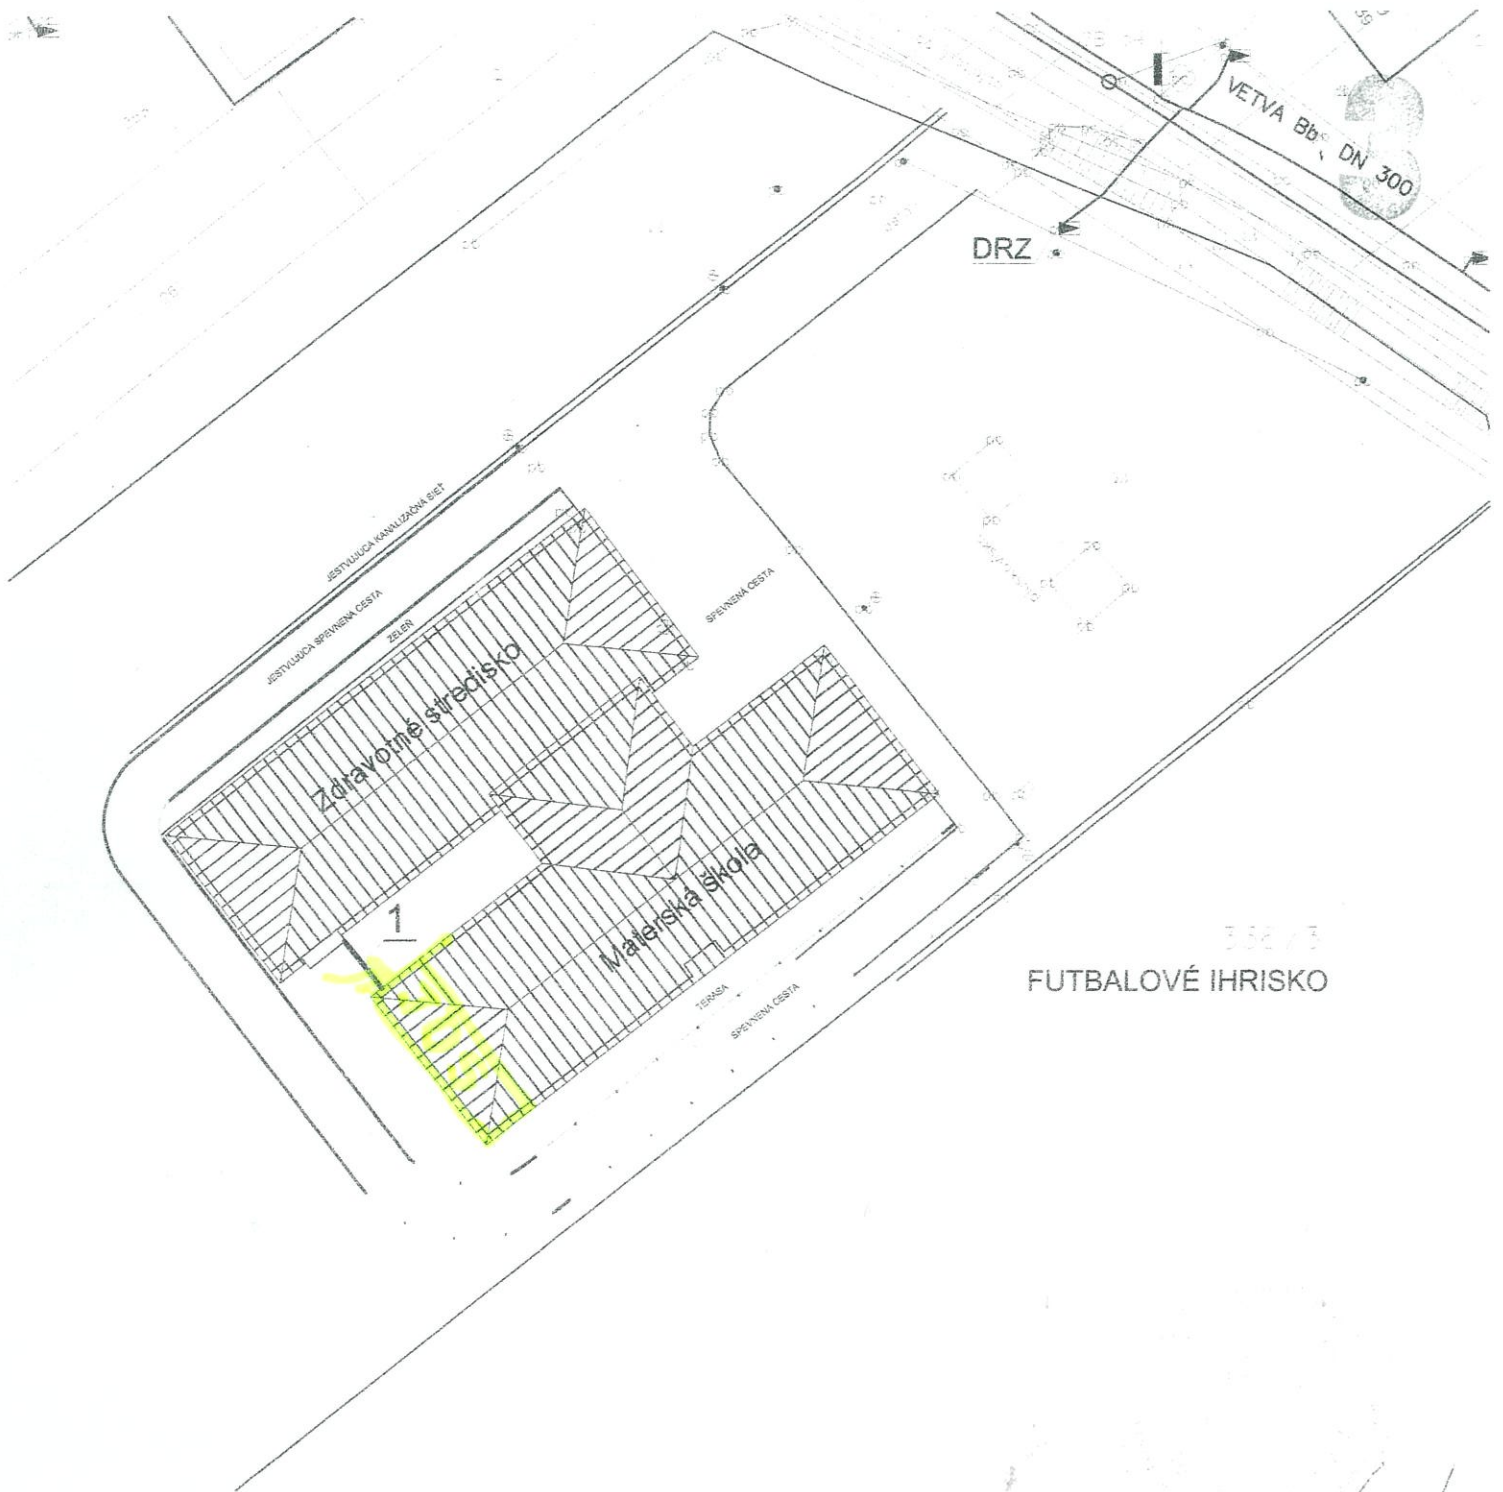

Legenda

Vid' výkres č. 2

Zodp. projektant:	Vypracoval:	Kreslil:	Ing. Eva Rabajdová Pugačevova 21, 066 01 Humenné IČO 34 569 502 Autorizácia: 1862*A*5-1,4,5/A*4-24	
Ing. EVA RABAJDOVÁ	Ing. EVA RABAJDOVÁ	Ing. EVA RABAJDOVÁ	Dátum:	07/2013
Investor: OBEC BELÁ NAD CIROCHOU			Účel:	Projekt pre SP
Názov stavby: ZDRAVOTNÉ STREDISKO parc. č. KN 296, BELÁ NAD CIROCHOU			Číslo zákazky:	4-2012
Časť: Odborné plynové zariadenie - Z M E N A			Formát:	1 x A4
Obsah výkresu: Situácia			Mierka: 1:500	Číslo výkresu: 1