


LEGENDA - Armatúry pre vodič NFA2X



- KS - kotievna svorka ELBA
- NS - polokotievna svorka ELBA
- NS3 - polokotievna svorka ELBA do 30°
- NSK - polokotievna svorka ELBA na konzole VVS
- ZS3 - závesná svorka ENSTO SO 130 do 30°
- ZS9 - závesná svorka ENSTO SO 136 do 90°

STL plynovod a PB

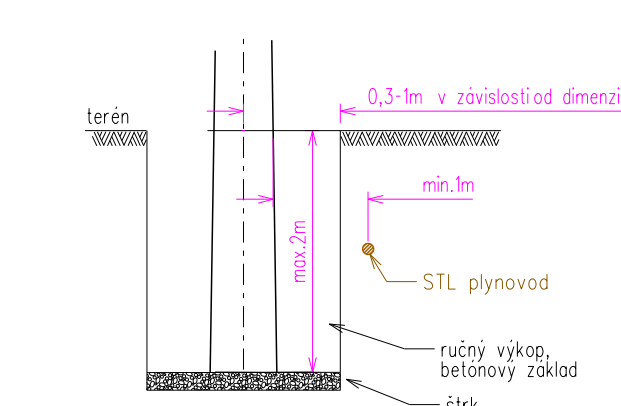

Poznámka: Príručnom výkope jamy pre podperný bod sa v prípade oznaženia NTL, STL plynovodu, toto potrubie pred betónážou za účasti pracovníkov SPP obali rozopínacou chráničkou.

Križovanie NN s VVN (M 1:500/250)

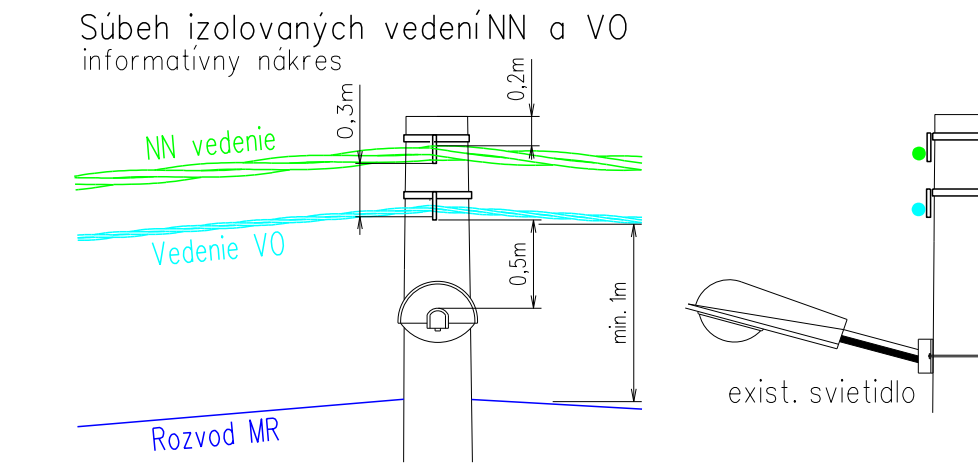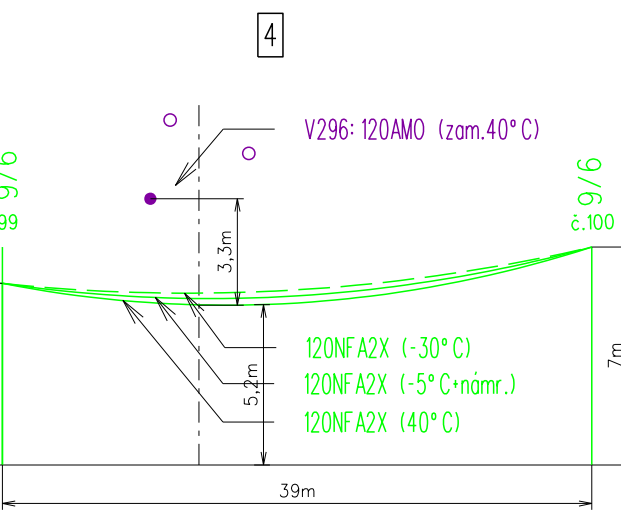












DOMOVÉ PRIPOJKY (DP)

- 21m - DP realizovaná závesným káblom AYKYz
- 21m - 2-vodičová DP realizovaná holými AlFe lanami
- 21m - 4-vodičová DP realizovaná holými AlFe lanami
- 21m - DP realizovaná káblom uloženým v zemi
- 21m - ukončenie DP na strešniku s kotvou
- 21m - ukončenie DP na konzole
- VSKP(40A) - kód rozsahu úprav DP s veľkosťou poistiek

KÓDY ROZSAHU MONTÁŽE DOMOVÝCH PRIPOJOK

- V - Výmena vodičov domovej pripojky
- S - Nový strešník
- K - Nová kotva strešníka
- F - Nová vzpera strešníka
- D - Nová poistková skrinka na dome
- P - Nová poistková skrinka na stĺpe
- F - Nová poistková skrinka na stĺpe pre dvoch odberateľov (č.d.35, 40)
- R - Rozpojovacia skrinka
- Z - Znovumontáž existujúcej DP
- J - Existujúca DP - bez zmeny

Križovanie NN s VN (M 1:500/250)

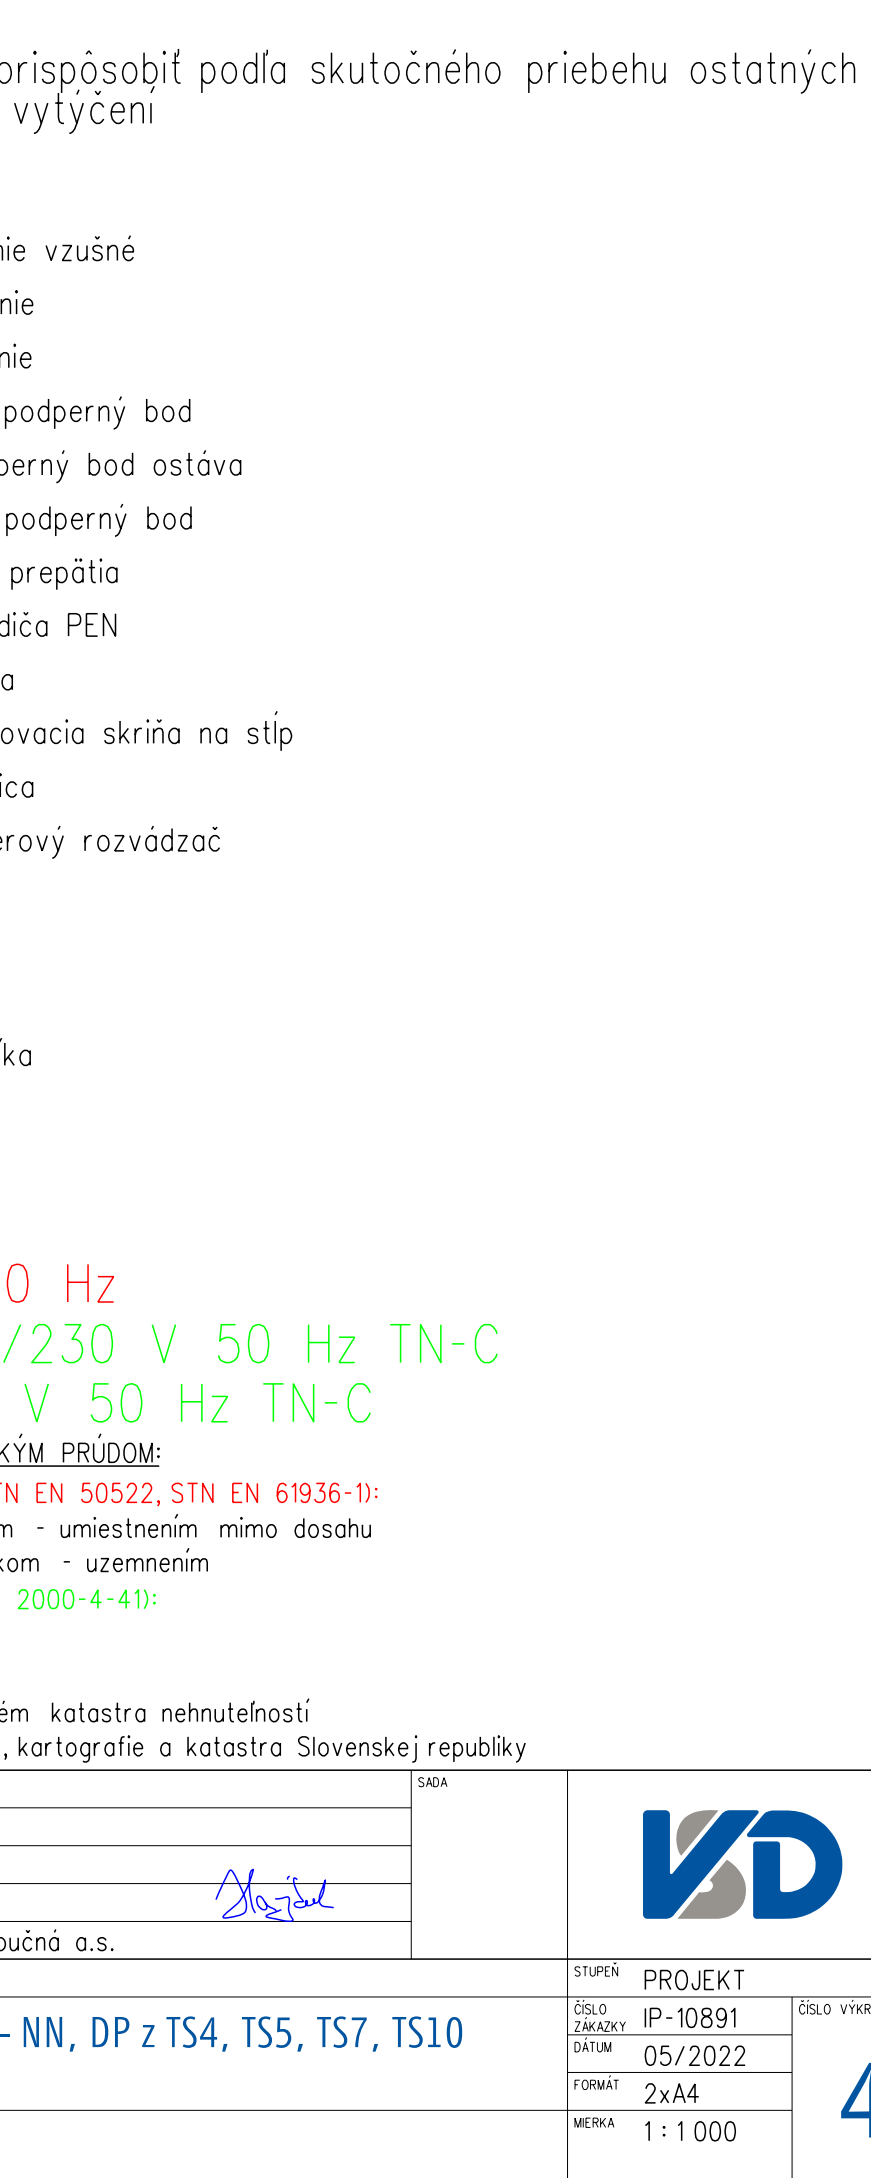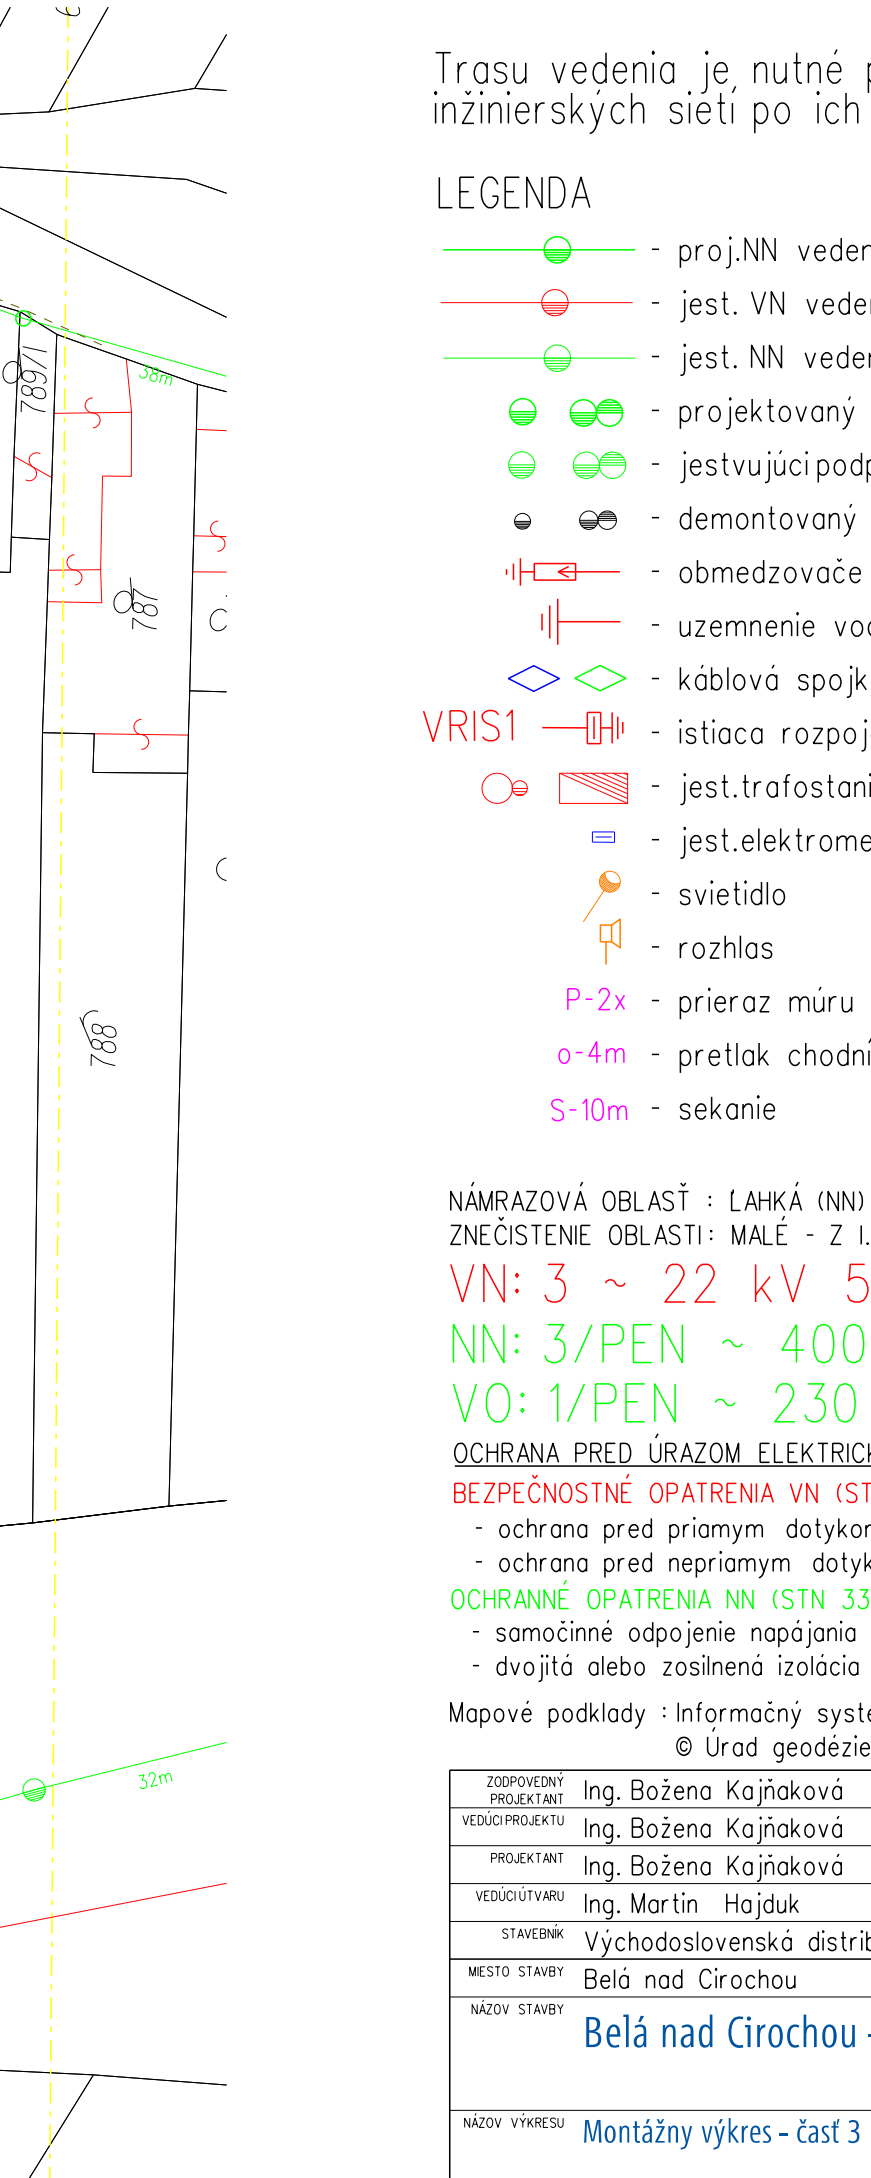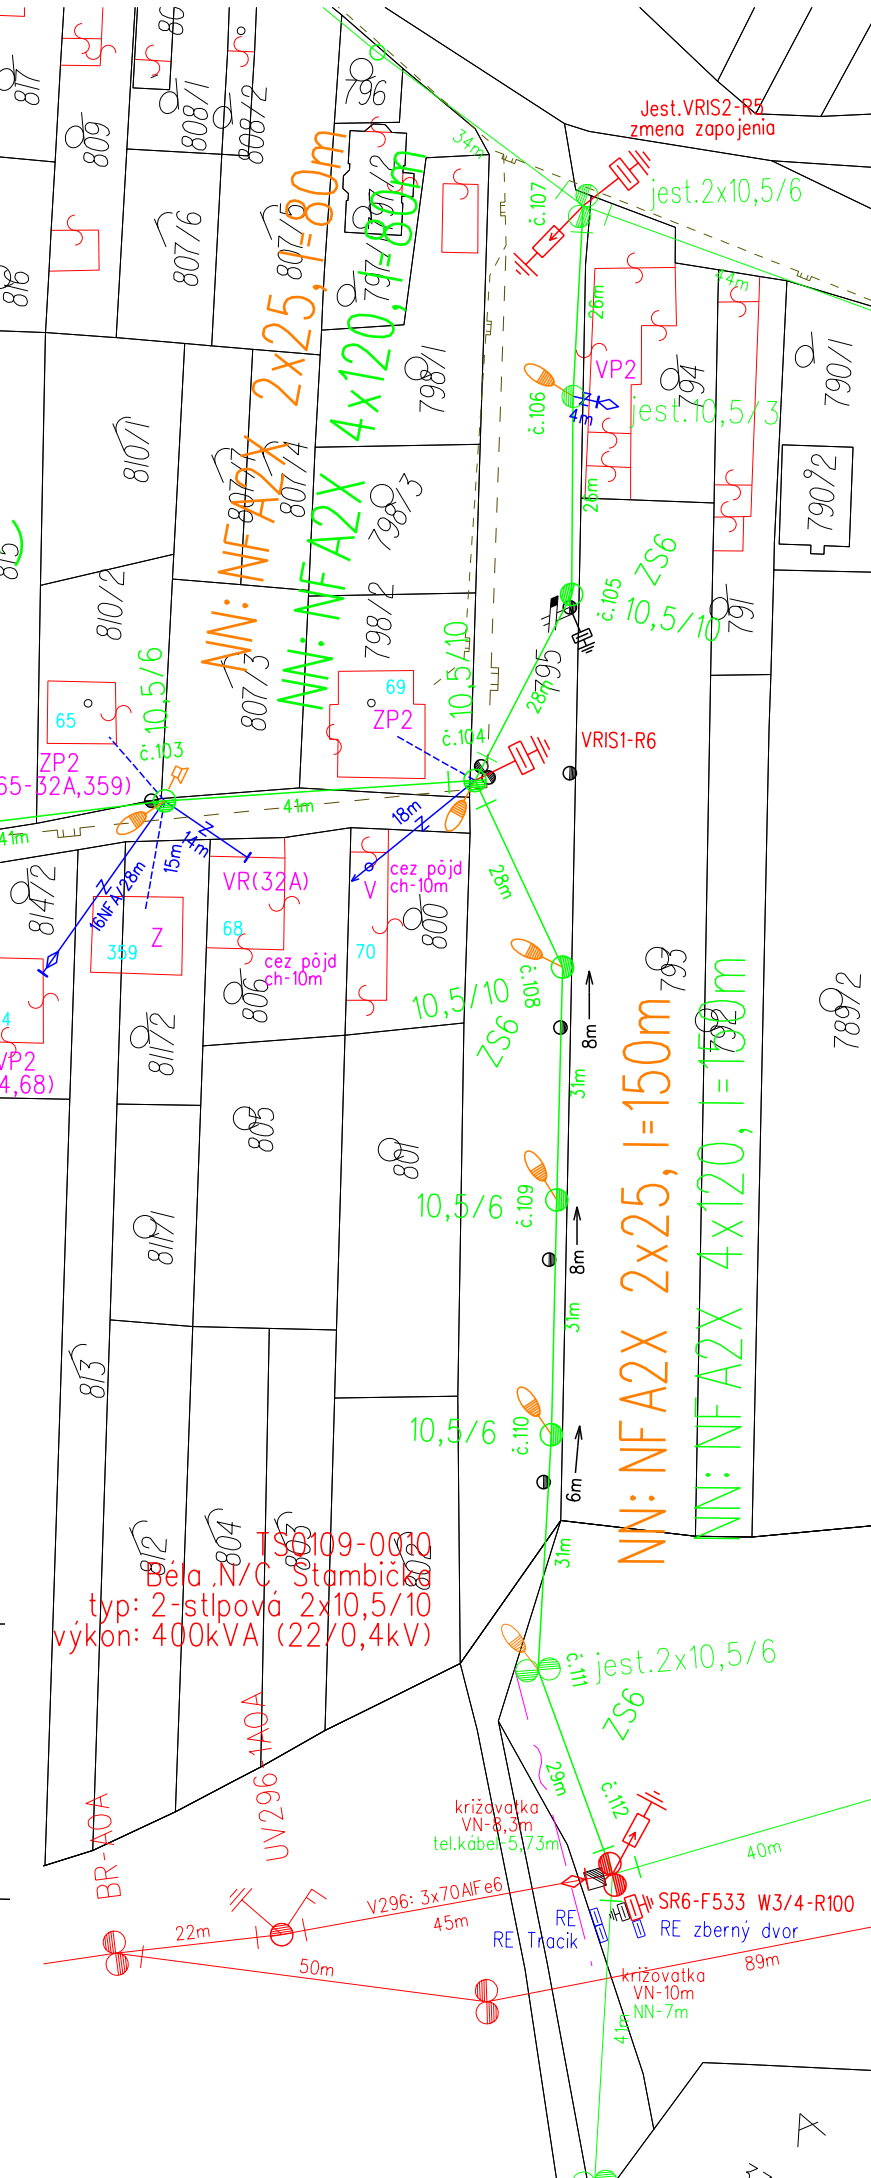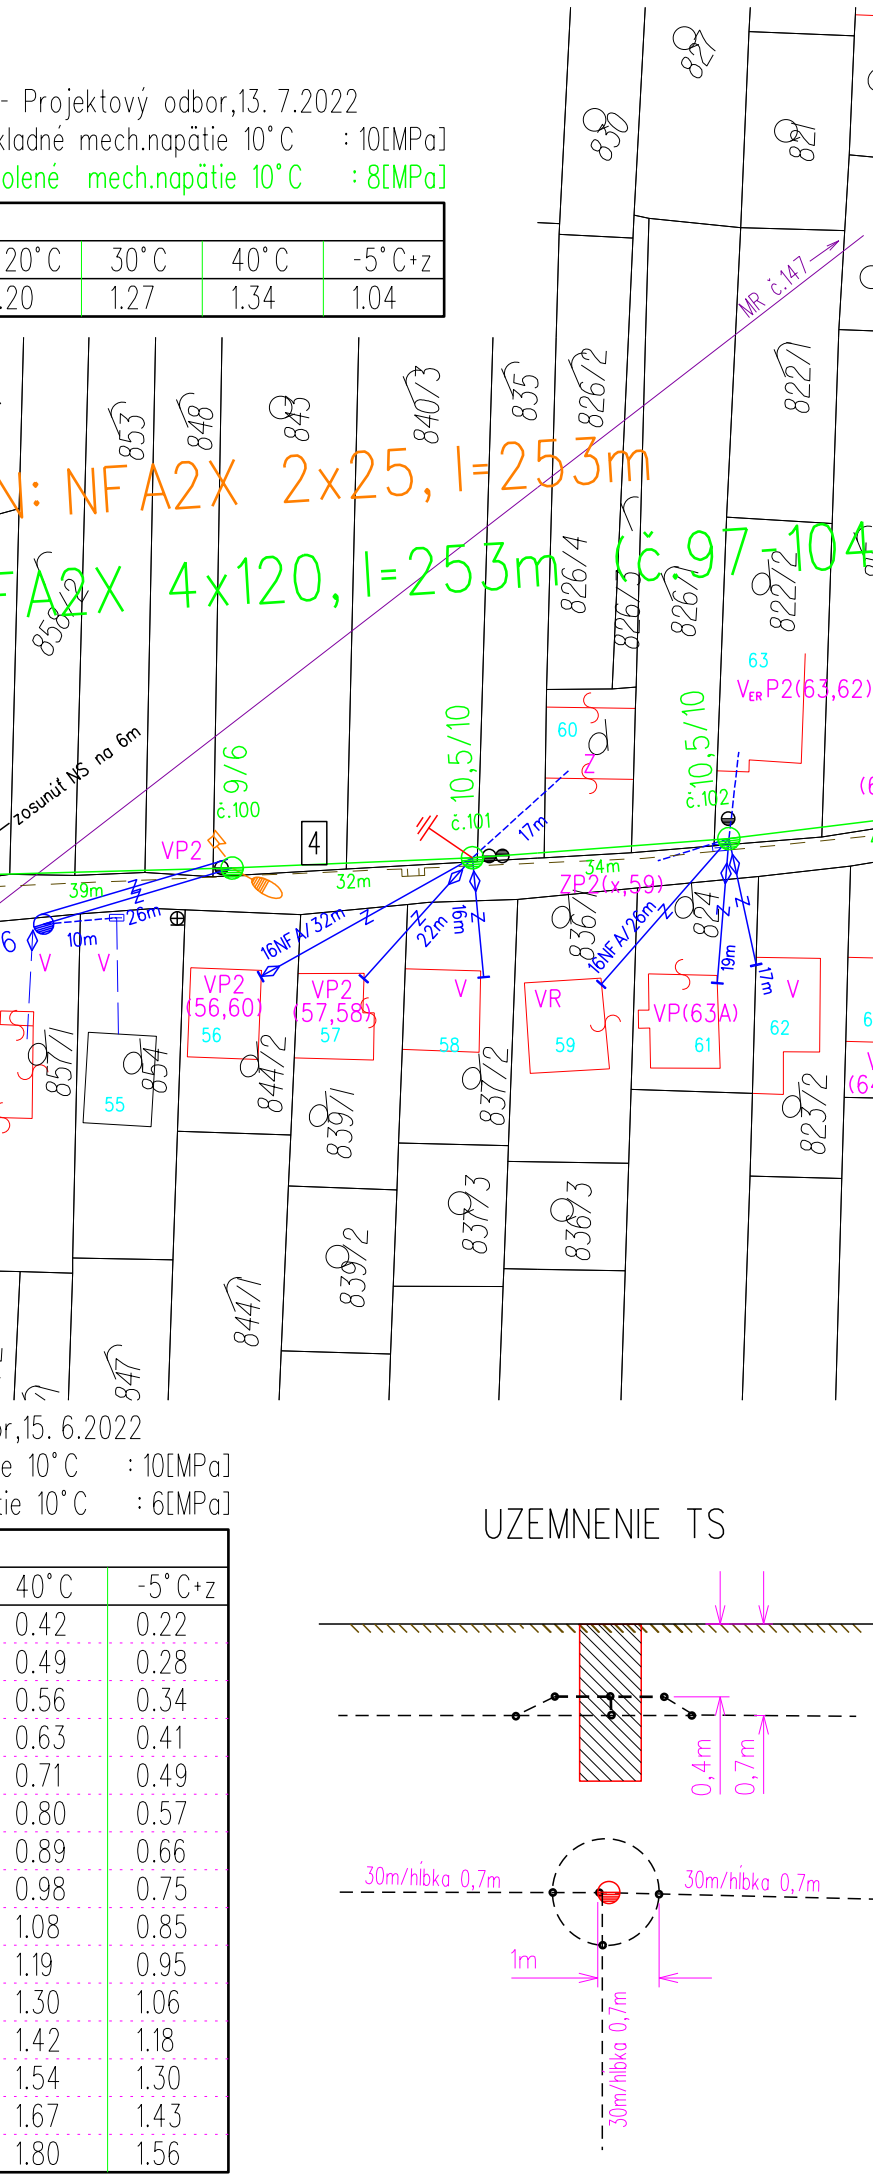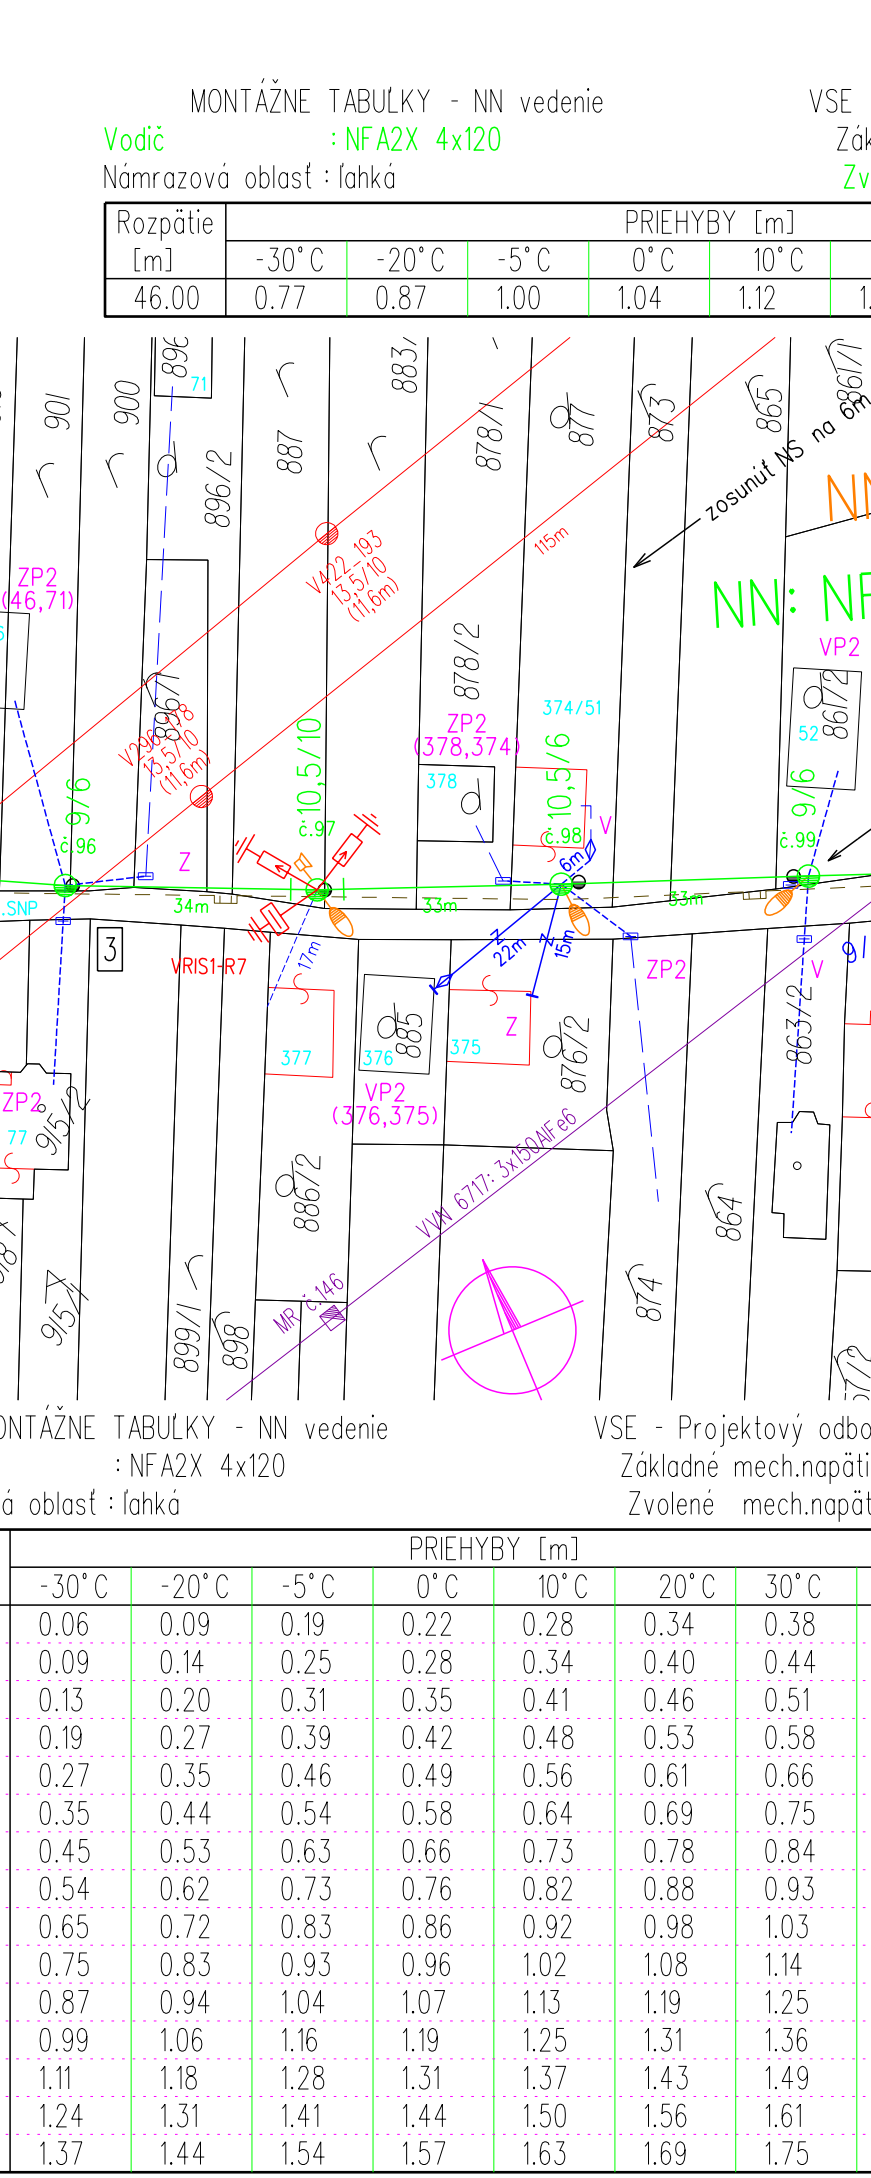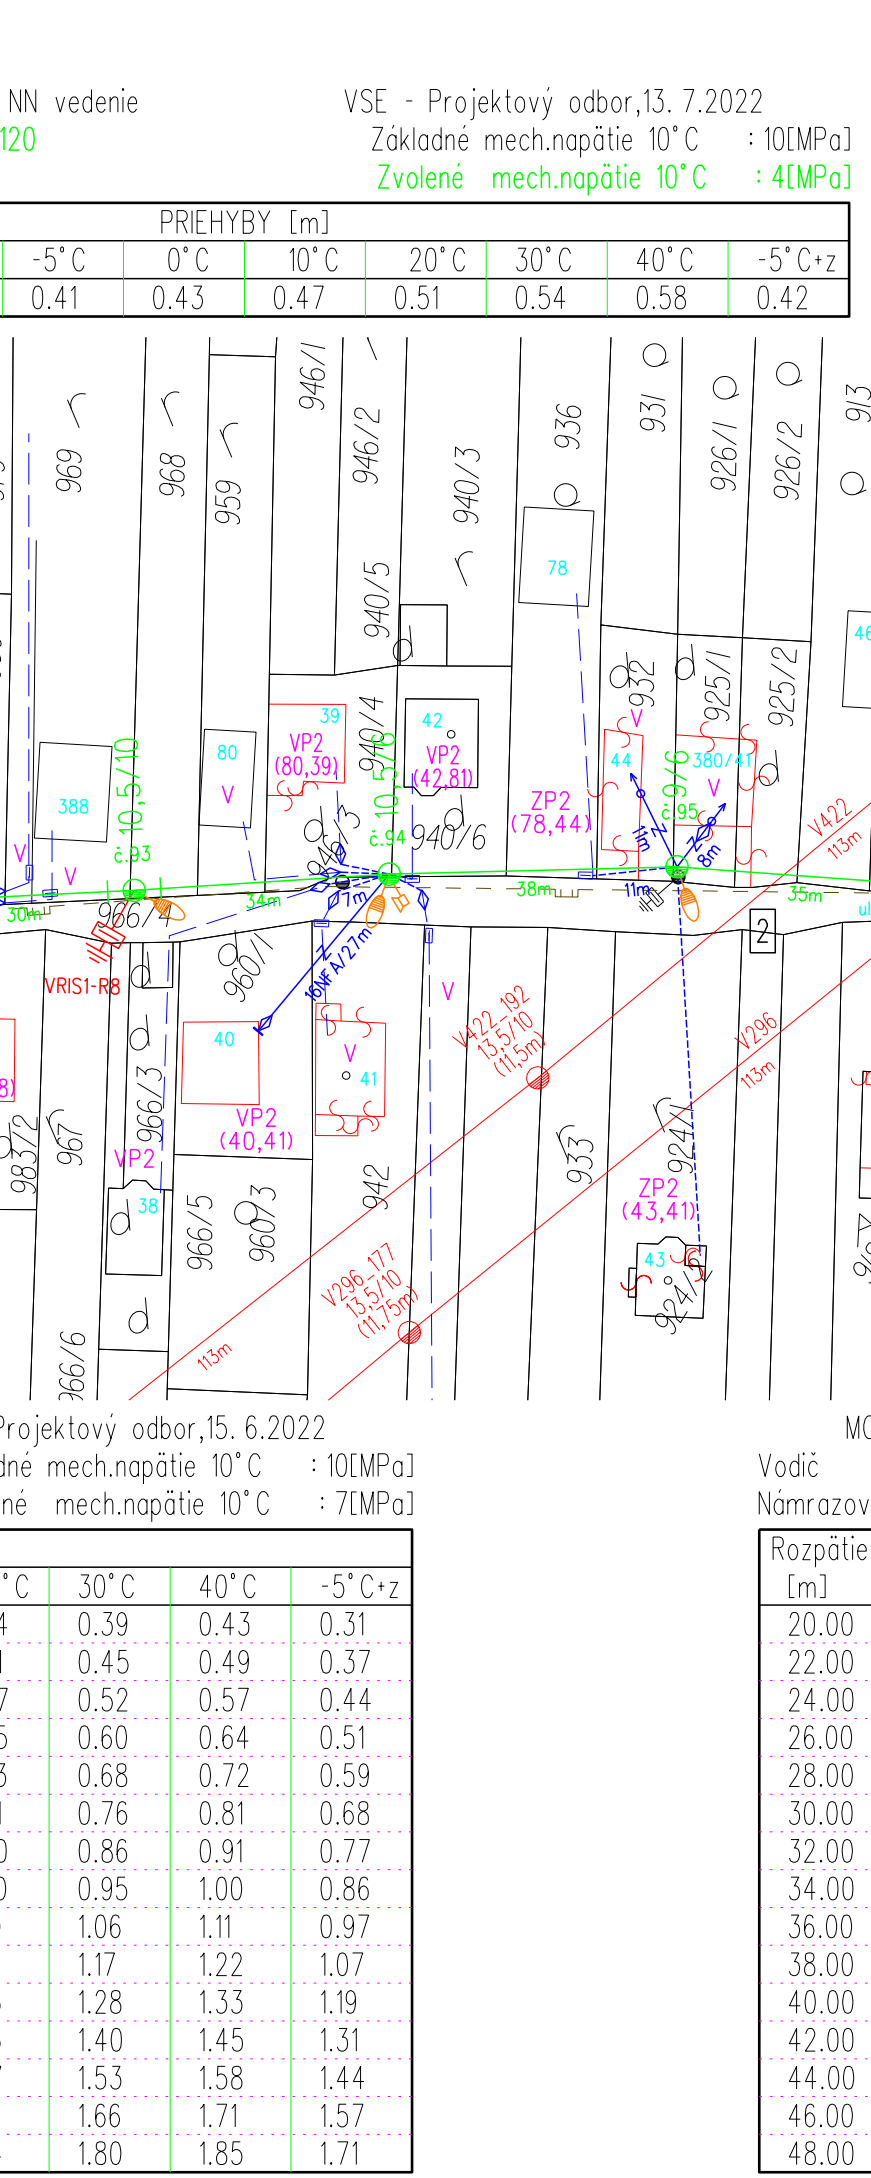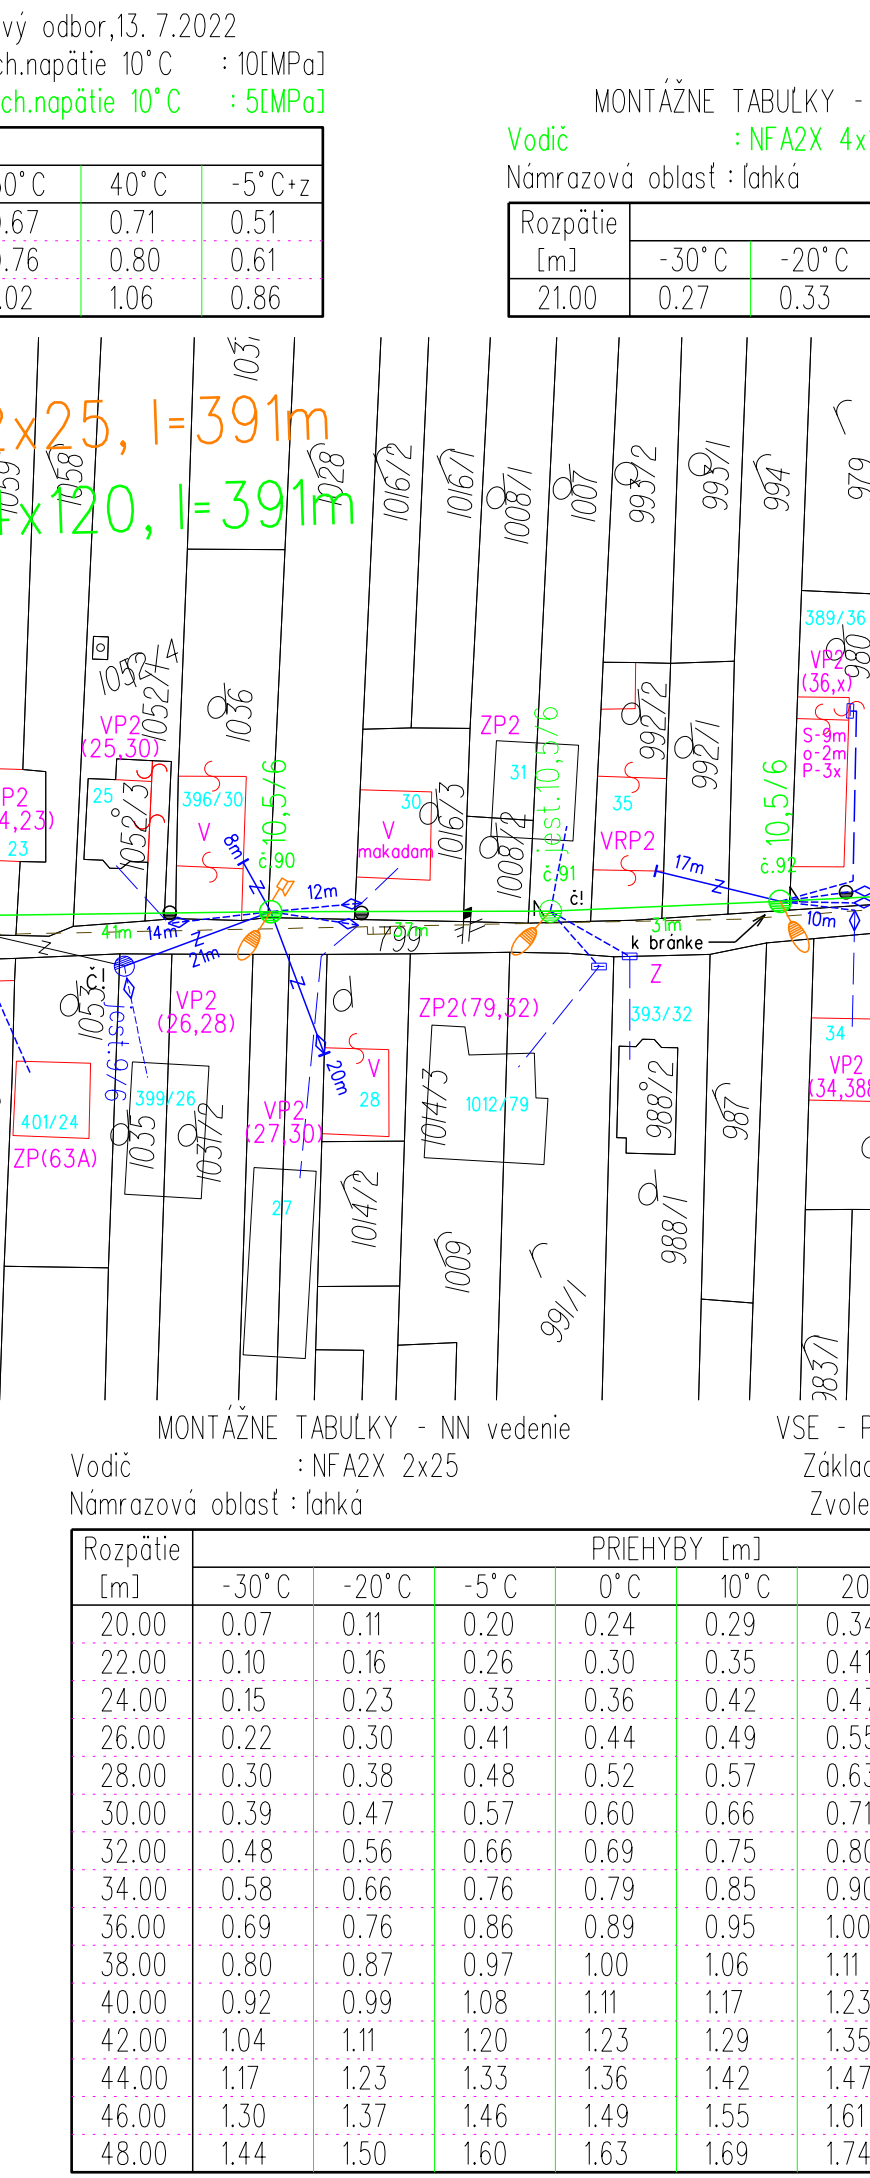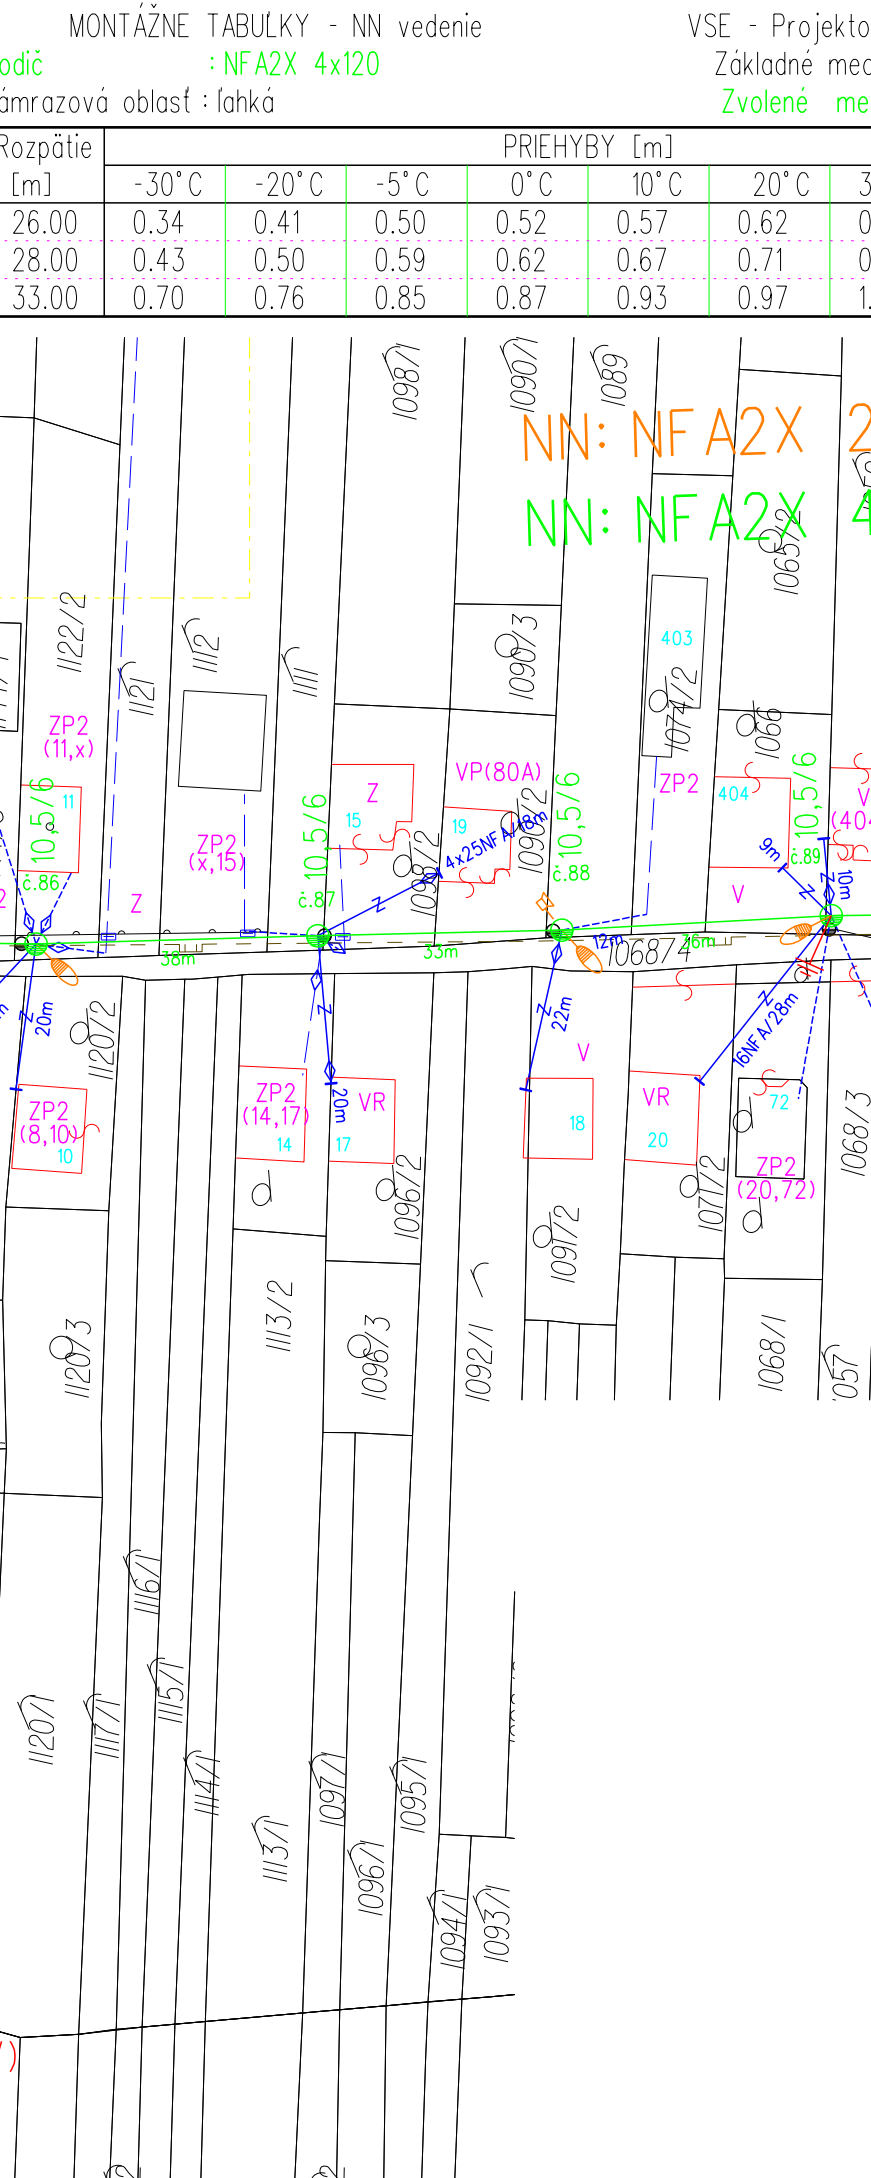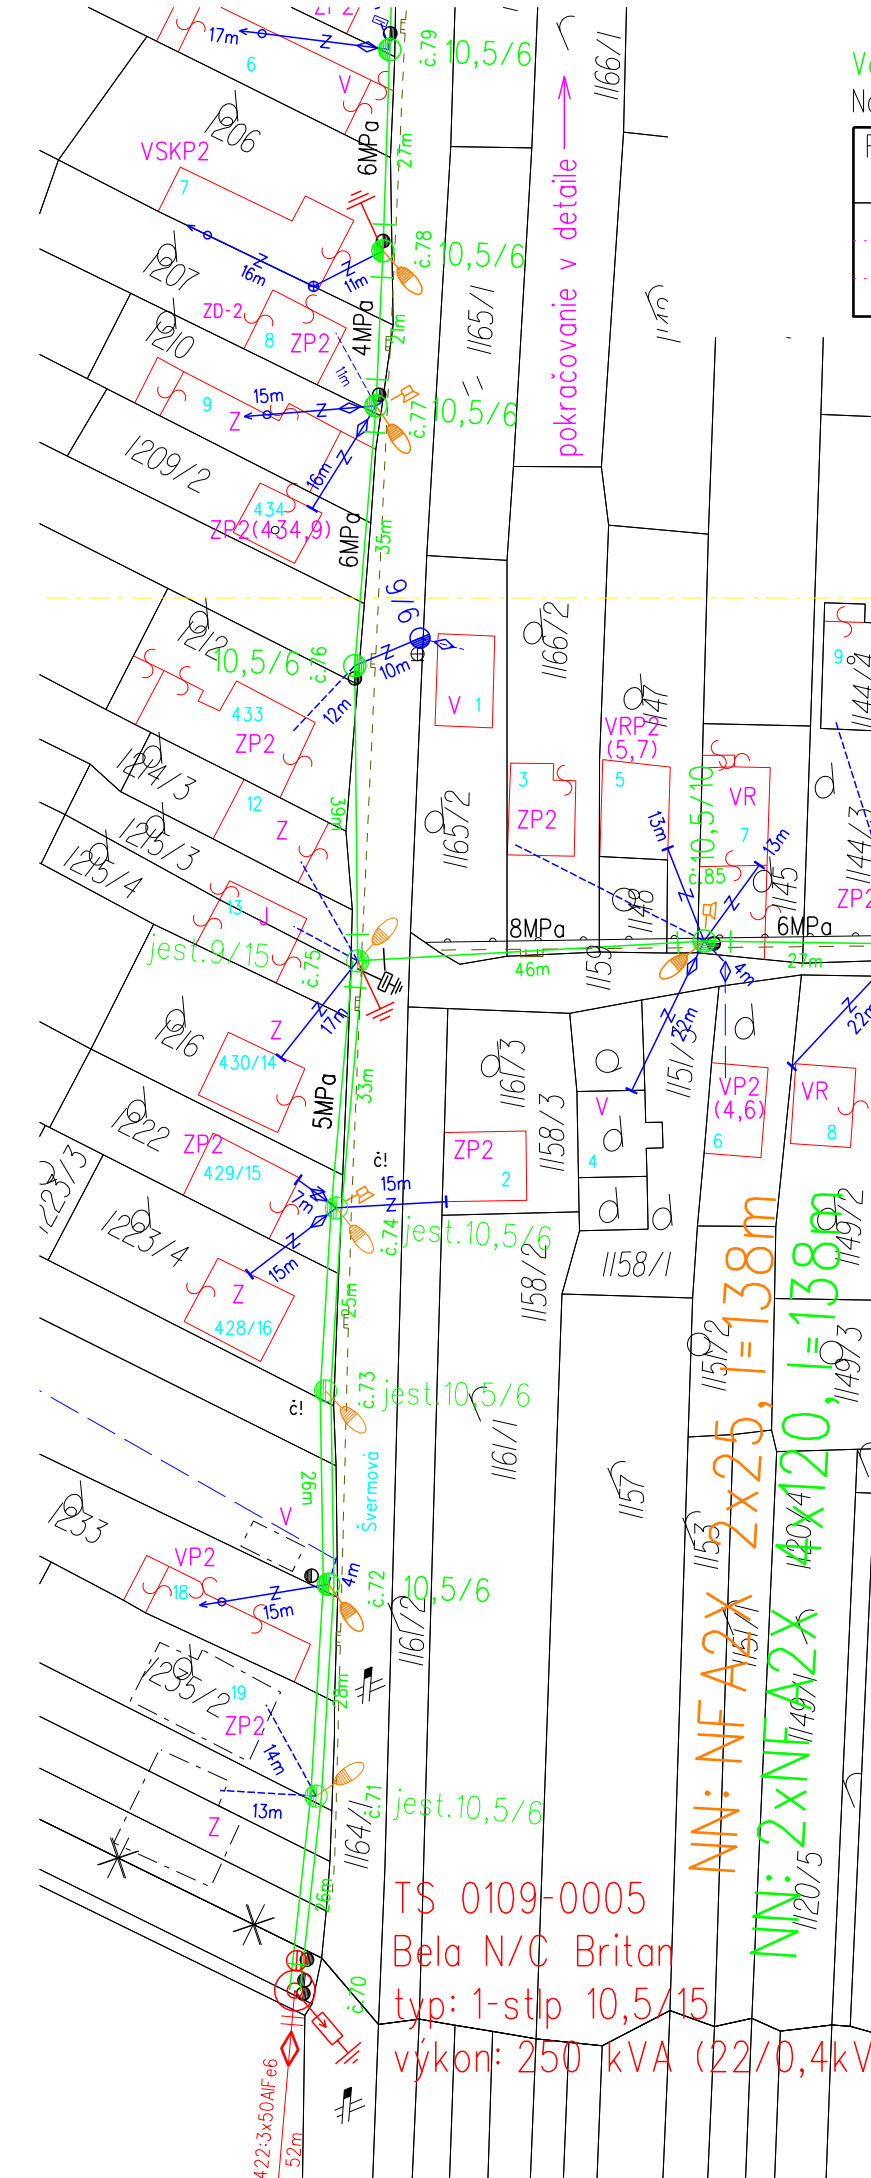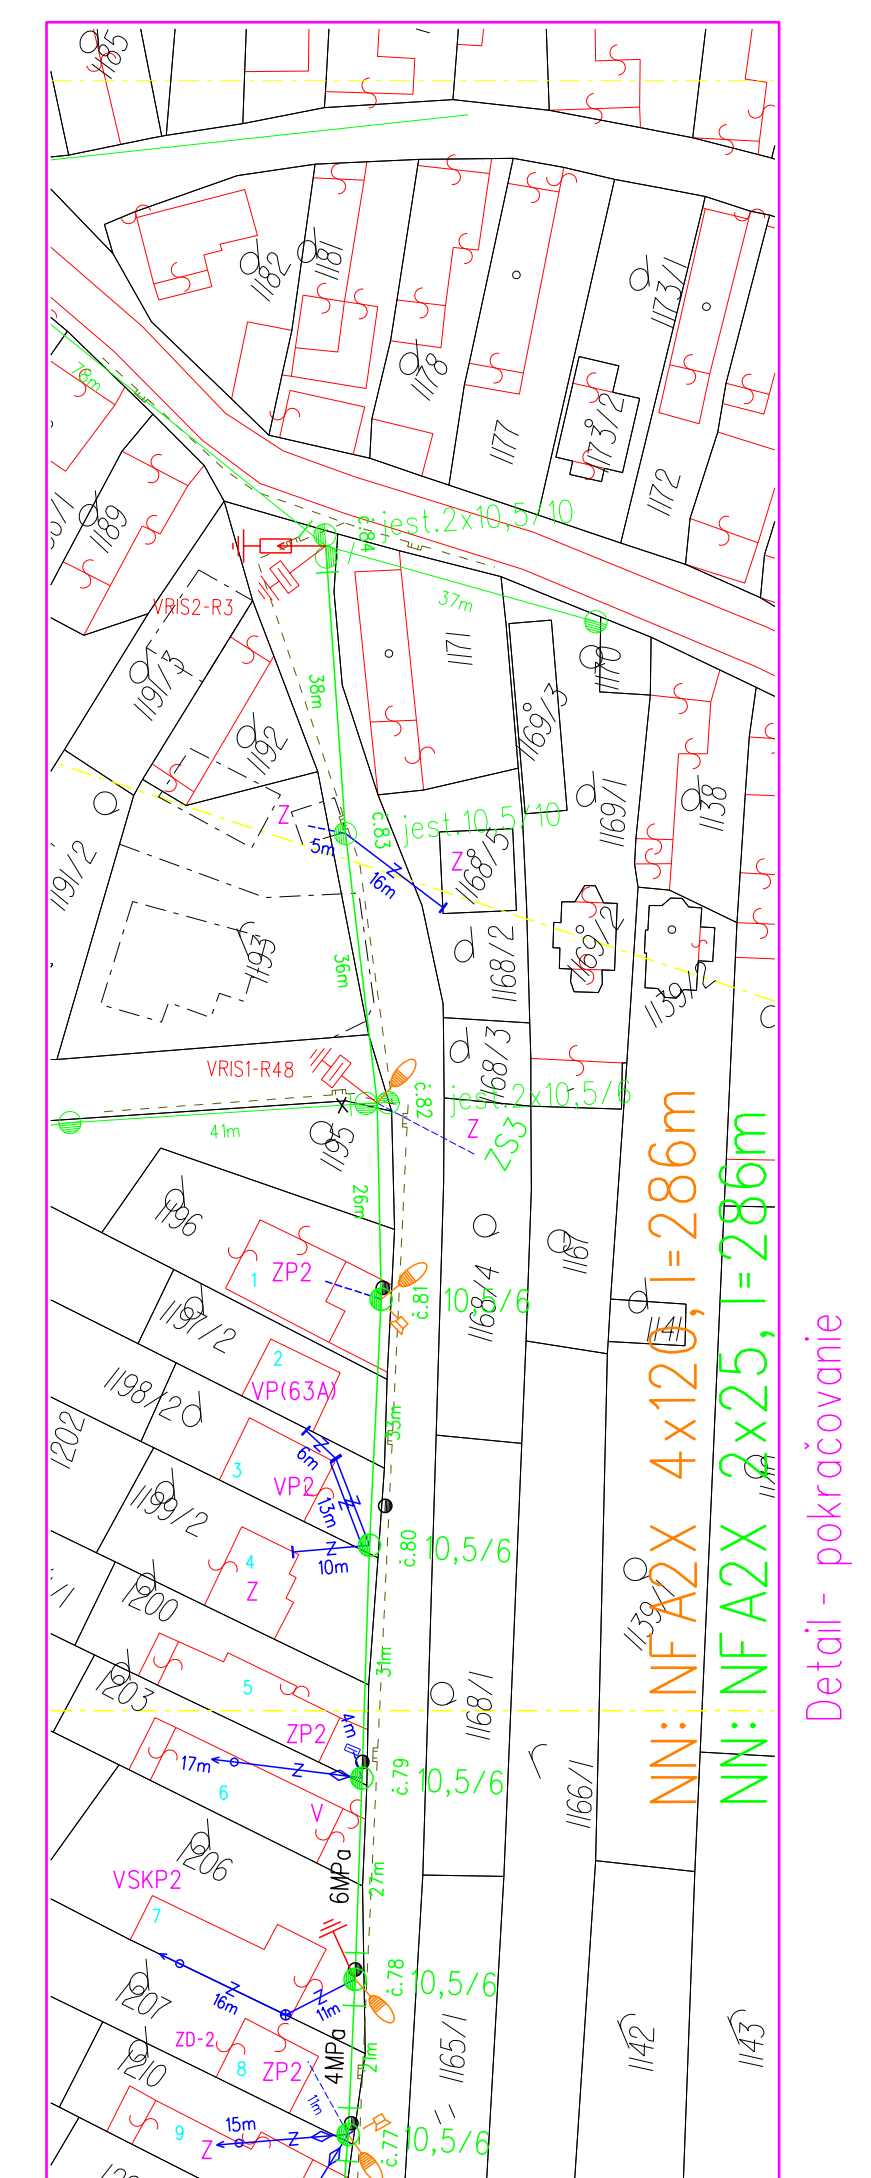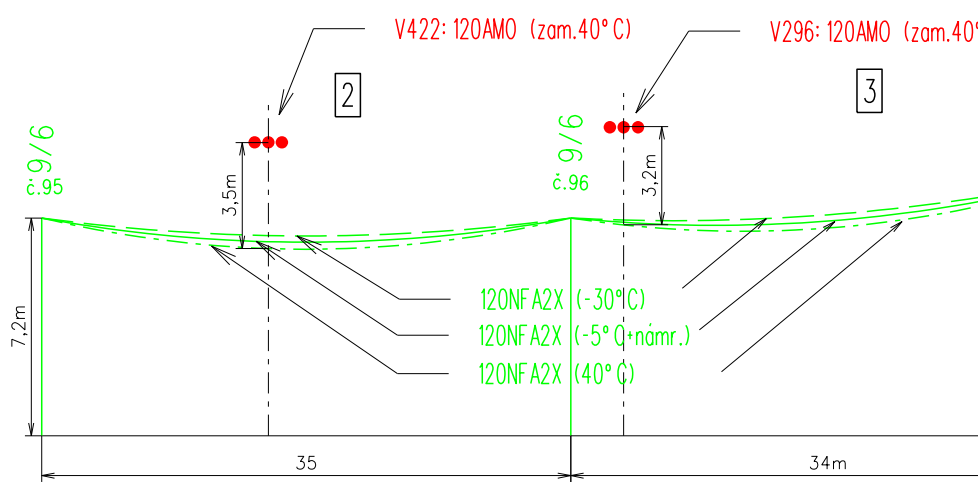

Trasu vedenia je nutné prispôbiť podľa skutočného priebehu ostatných inžierskych sietí po ich vytýčení

- LEGENDA
- proj.NN vedenie vzušné
 - jest. VN vedenie
 - jest. NN vedenie
 - projektovaný podperný bod
 - jest.výstupný bod ostáva
 - demontovaný podperný bod
 - obmedzovacie prepäťia
 - uzemnenie vodiča PEN
 - kábová spojka
 - istiaca rozpojovacia skriňa na stĺp
 - jest.trafostanica
 - jest.elektromerový rozvádzač
 - svetidlo
 - rozhlás
 - P-2x - prízraz múru
 - o-4m - pretlak chodníka
 - S-10m - sekacie

NÁMRAZOVÁ OBLASŤ : LAHKÁ (NN)
ZNEČISTENIE OBLASTI : MALÉ - Z I.
VN: 3 ~ 22 kV 50 Hz
NN: 3/PEN ~ 400/230 V 50 Hz TN-C
VO: 1/PEN ~ 230 V 50 Hz TN-C

OCHRANA PRED ÚRAZOM ELEKTRICKÝM PRÚDOM:
BEZPEČNOSTNÉ OPATRENIA VN (STN EN 50522, STN EN 61936-1):
- ochrana pred priamym dotykom - umiestnením mimo dosahu
- ochrana pred nepriamym dotykom - uzemnením
OCHRANNÉ OPATRENIA NN (STN 33 2000-4-41):
- samočinné odpojenie napájania
- dvojitá alebo zosilnená izolácia

Mapevé podklady : Informačný systém katastrof nehnuteľností
© Úrad geodézie, kartografie a katastra Slovenskej republiky

ZODPOVEDNÝ PROJEKTANT	Ing. Božena Kajánková	SACA	
PROJEKTANT	Ing. Božena Kajánková		
VEDÚCI INŽINIER	Ing. Božena Kajánková		
STAVEBNÍK	Ing. Martin Hajdúk		
MESTO STAVBY	Belá nad Cirochou	STUPEŇ	PROJEKT
NÁZOV STAVBY	Belá nad Cirochou - NN, DP z TS4, TS5, TS7, TS10	ČÍSLO PRÁRKY	IP-10891
NÁZOV VÝKRESU	Montážny výkres - časť 3	FORMÁT	05/2022
		VERZIA	2x44
			1:1000
			4

© Východoslovenská distribučná, a.s., divízia Energetika, odbor Projekt, Mýtná 31, 042 91 Košice
tel.: +421 (0)55/610 2964
www.vds.sk
projekty@vds.sk