


# MOK 6/30 ULIČNÝ PRIESTOR 6,00 m (7,00)

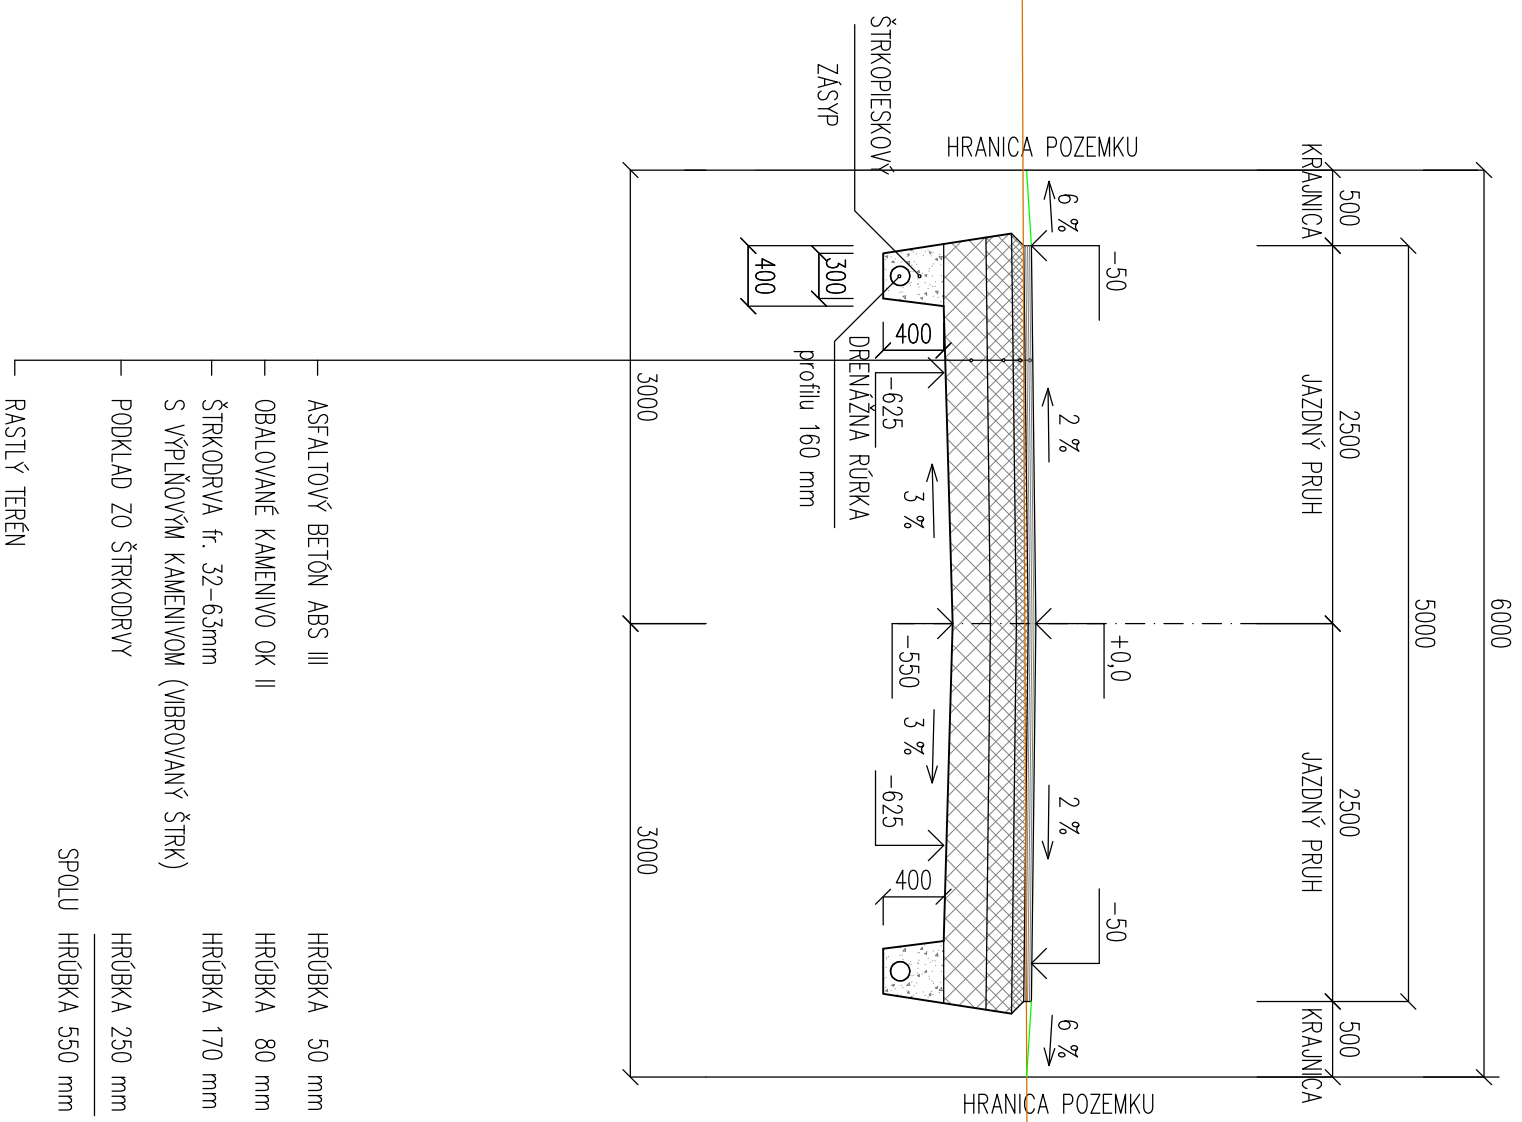

HLAVNÝ INŽINIER PROJEKTU:	Ing. Božena HAMADÁKOVÁ	ING. BOŽENA HAMADÁKOVÁ s.r.o.
ZODPOVEDNÝ PROJEKTANT:	Ing. Božena HAMADÁKOVÁ	NEMOCNÍČNÁ 30
VYPRACOVAL:	Ing. Božena HAMADÁKOVÁ	066 01 HUMENNÉ
INVESTOR:	OBEC BELÁ NAD CÍROCHOU	
NAZOV A Miesto STAVBY:	TECHNICKÁ VYBAVENOSŤ PRE IBV ul. Budovateľská, Belá nad Círochou	
OBJEKT:		STUPEŇ: PD PRE ÚZEMNÉ KONANIE
		FORMÁT: 2 x A4
		MIERKA: 1 : 50
OBSAH VÝKRESU:	VZOROVÝ PRIEČNY REZ SO 05	ČÍSLO VÝKRESU: 5