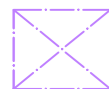


Exteriér

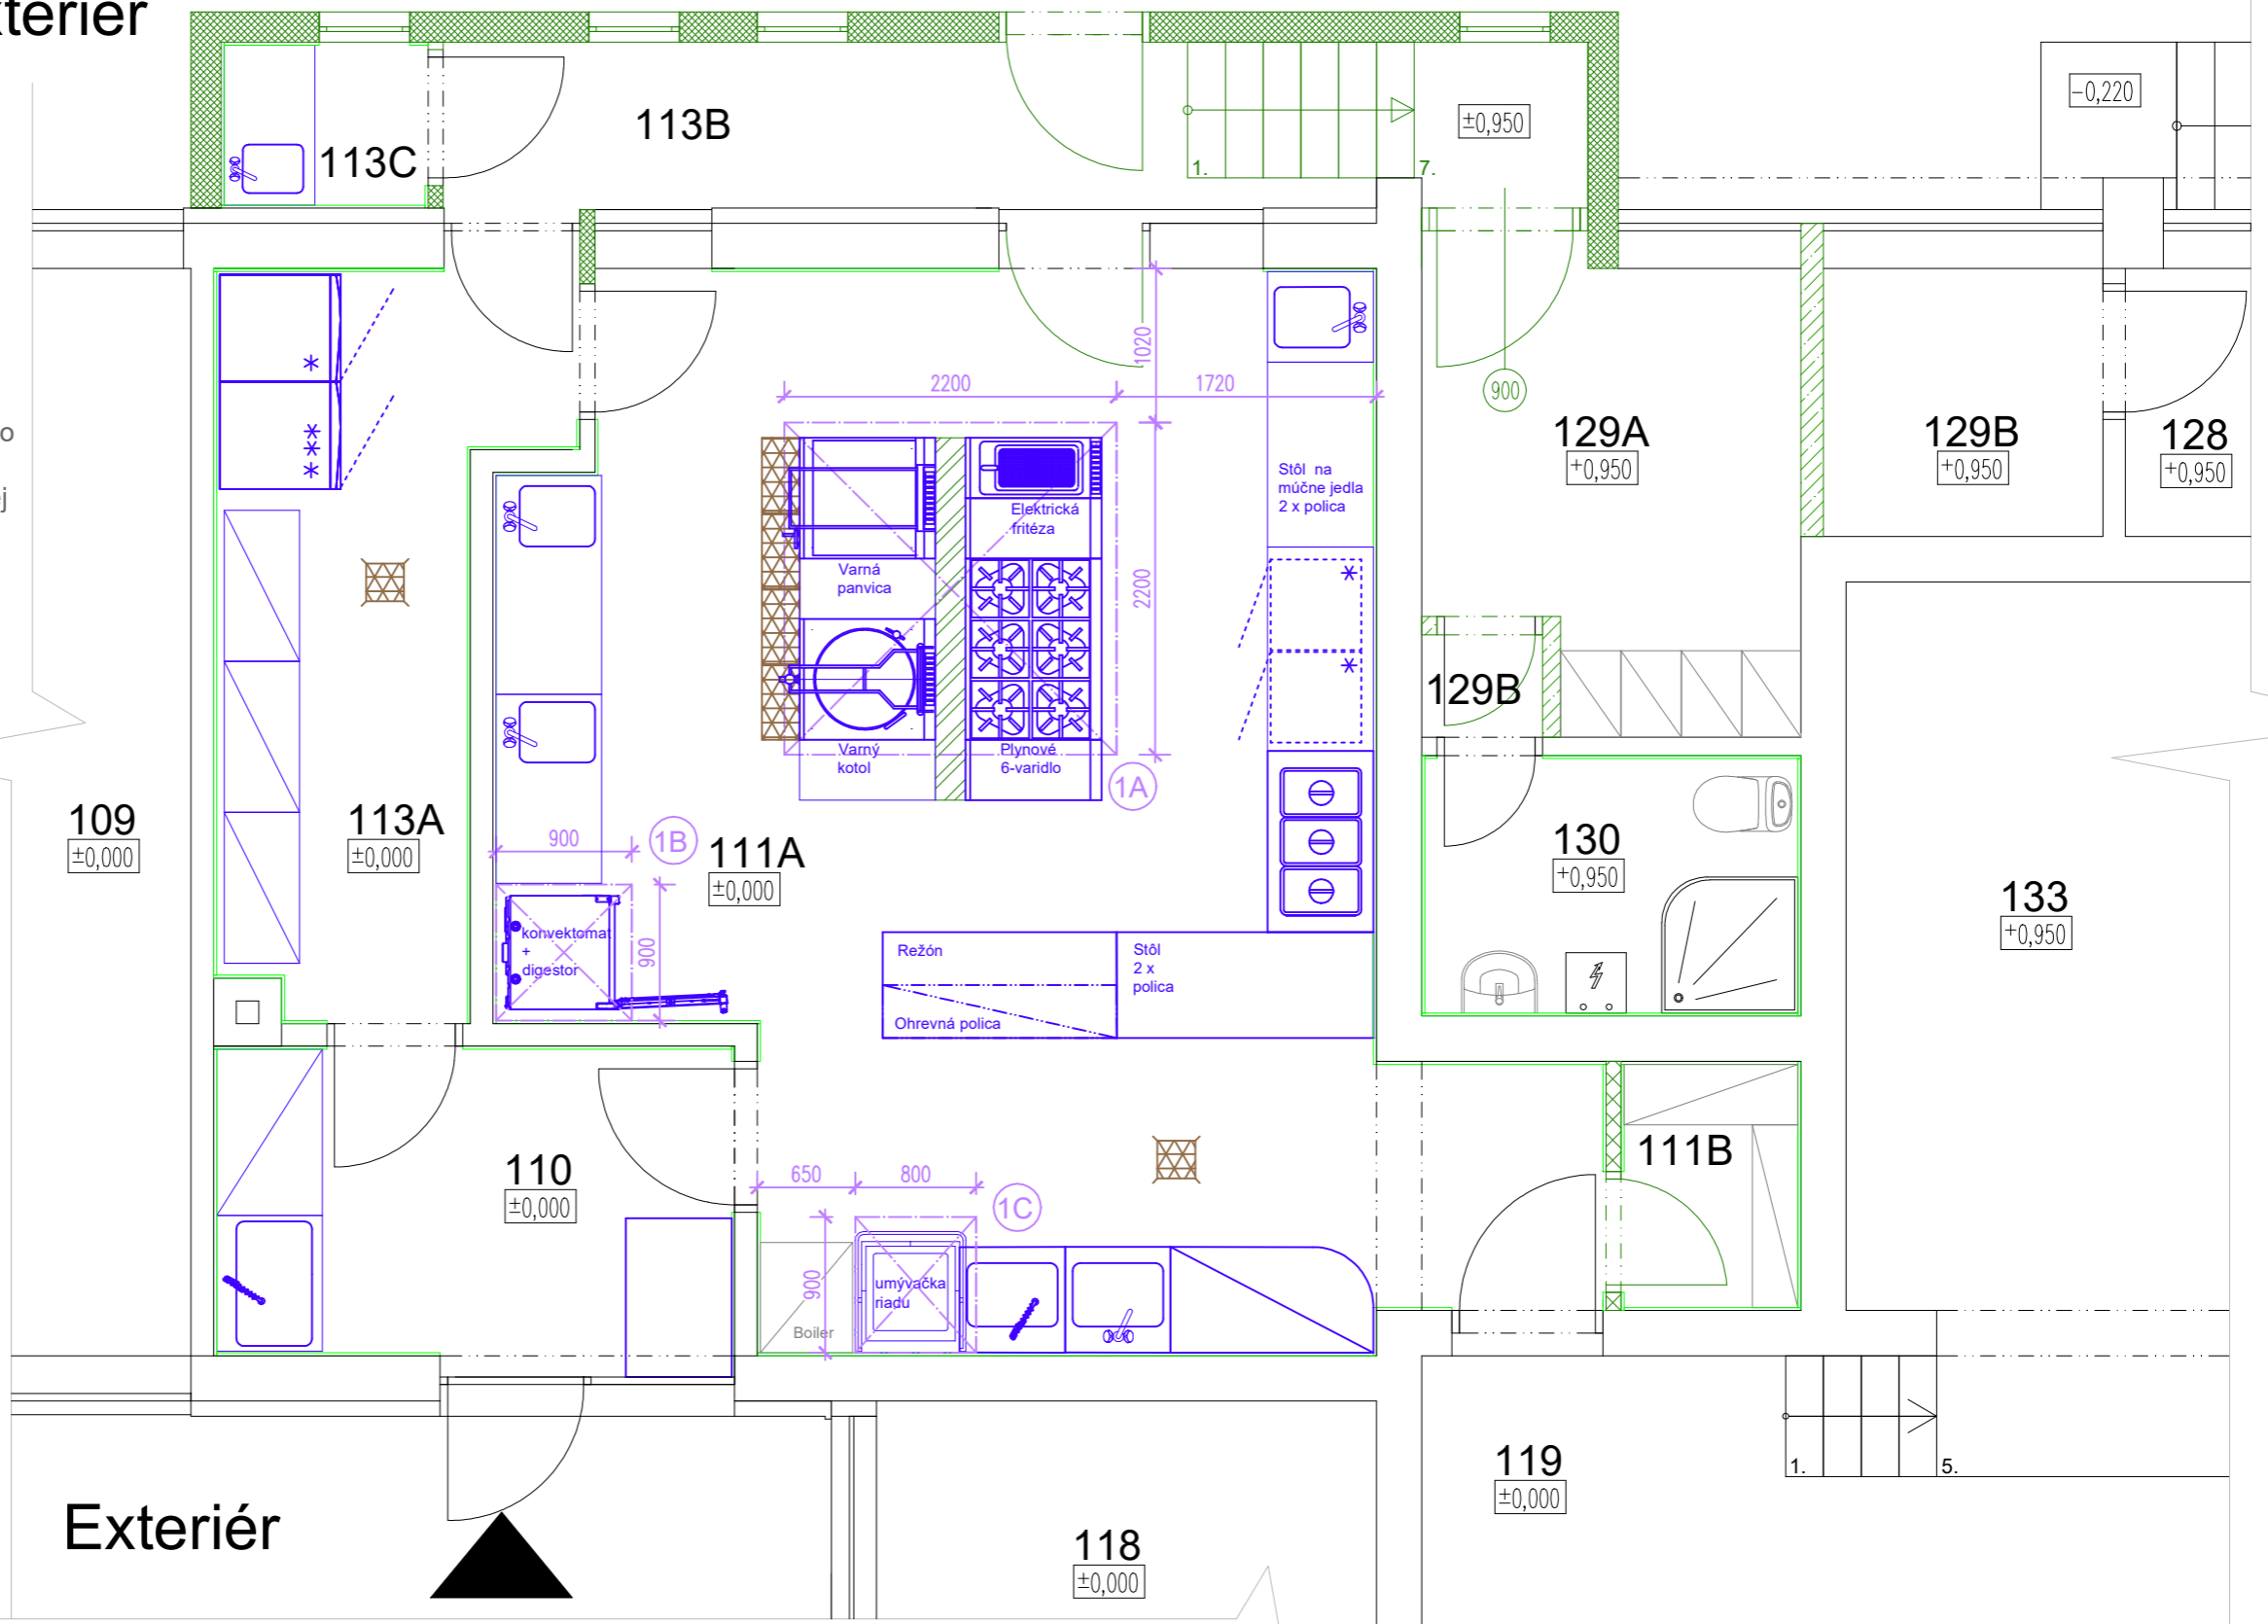
LEGENDA:

 - umiestnenie klobúku digestora, tento klobúk bude napojený na vzduchotechniku. Dimenzia potrebnej rúry na napojenie je 250-300 mm . Samotný motor pre digestor je umiestnený mimo kuchyne (určí realizátor vzduchotechniky)

1A - digestor nad varným ostrovom

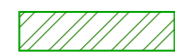



1B - digestor nad konvektomatom môže byť nahradený aj kondenzačným digestorom - súčasťou konvektomatu (nieje napojený na vzduchotechniku, len na odpad)


1C - bolo by potrebné aby bol nad teleskopickou umývačkou umiestnené odsávanie vodnej pary



Exteriér

LEGENDA:

-  - inštalčná polpriečka , výška cca 1100-1200 mm
-  - deliaca priečka v plnej výške (interiér/ exteriér)
-  - deliaca priečka v plnej výške (interiér/ interiér)
-  - obklad alebo iný ľahko čistiaci povrch stien

VYPRACOVAL	Ing. Jakub Mydla, Tomáš Tmák	 Mlynské Luhy 80, 821 05 Bratislava www.gastrorex.sk
INVESTOR	Obec Belá nad Cirochou	
NÁZOV	Kuchyňa a zázemie	DÁTUM: Marec 2022
NÁZOV VÝKRESU	Dispozičné riešenie a členenie gastro prevádzky	FORMÁT: A3
		VÝKRES: číslo 3
		MIERKA: