



Základná škola SO 01


POHLADY - navrhovaný stav
M 1:100

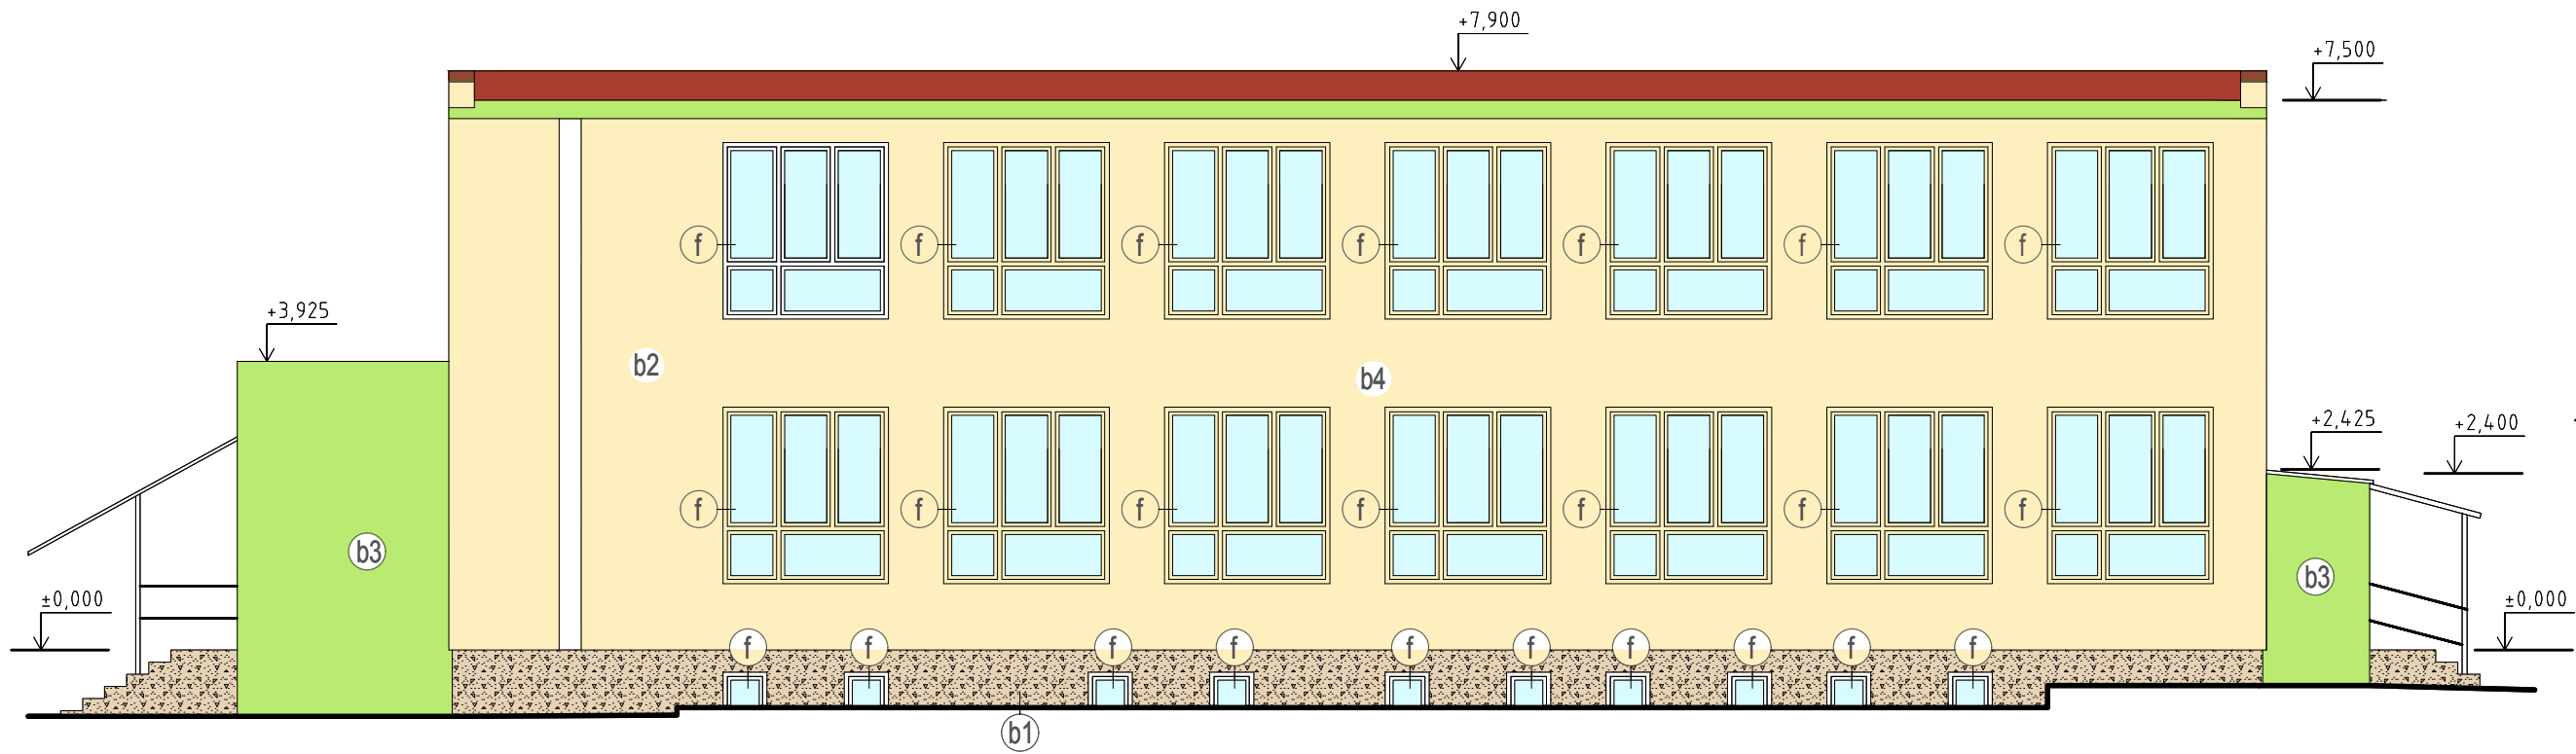


Pohľad z juhovýchodu

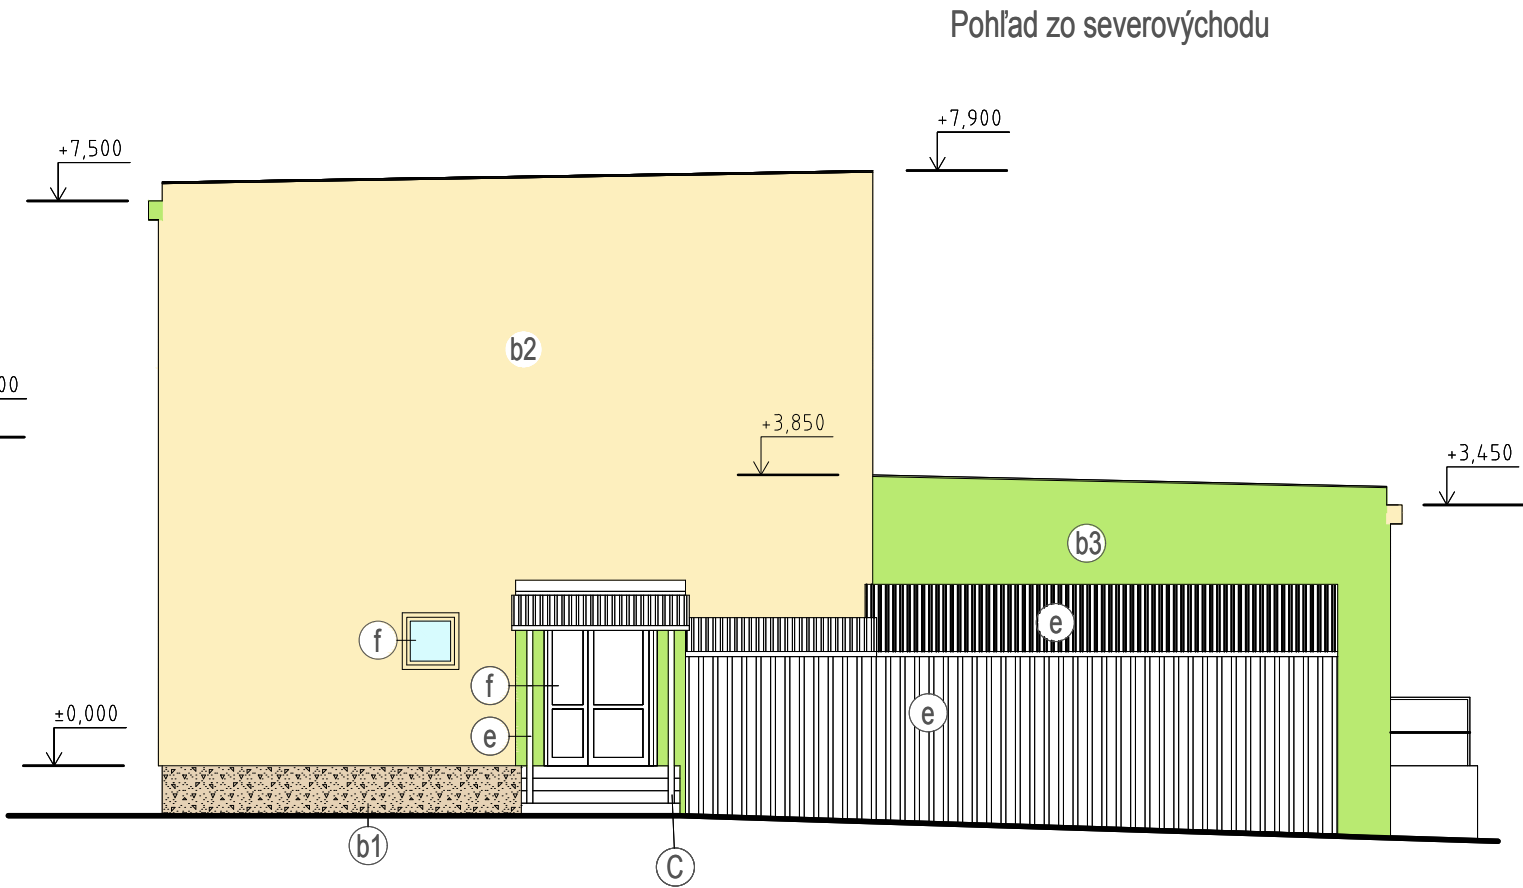

Pohľad zo severovýchodu

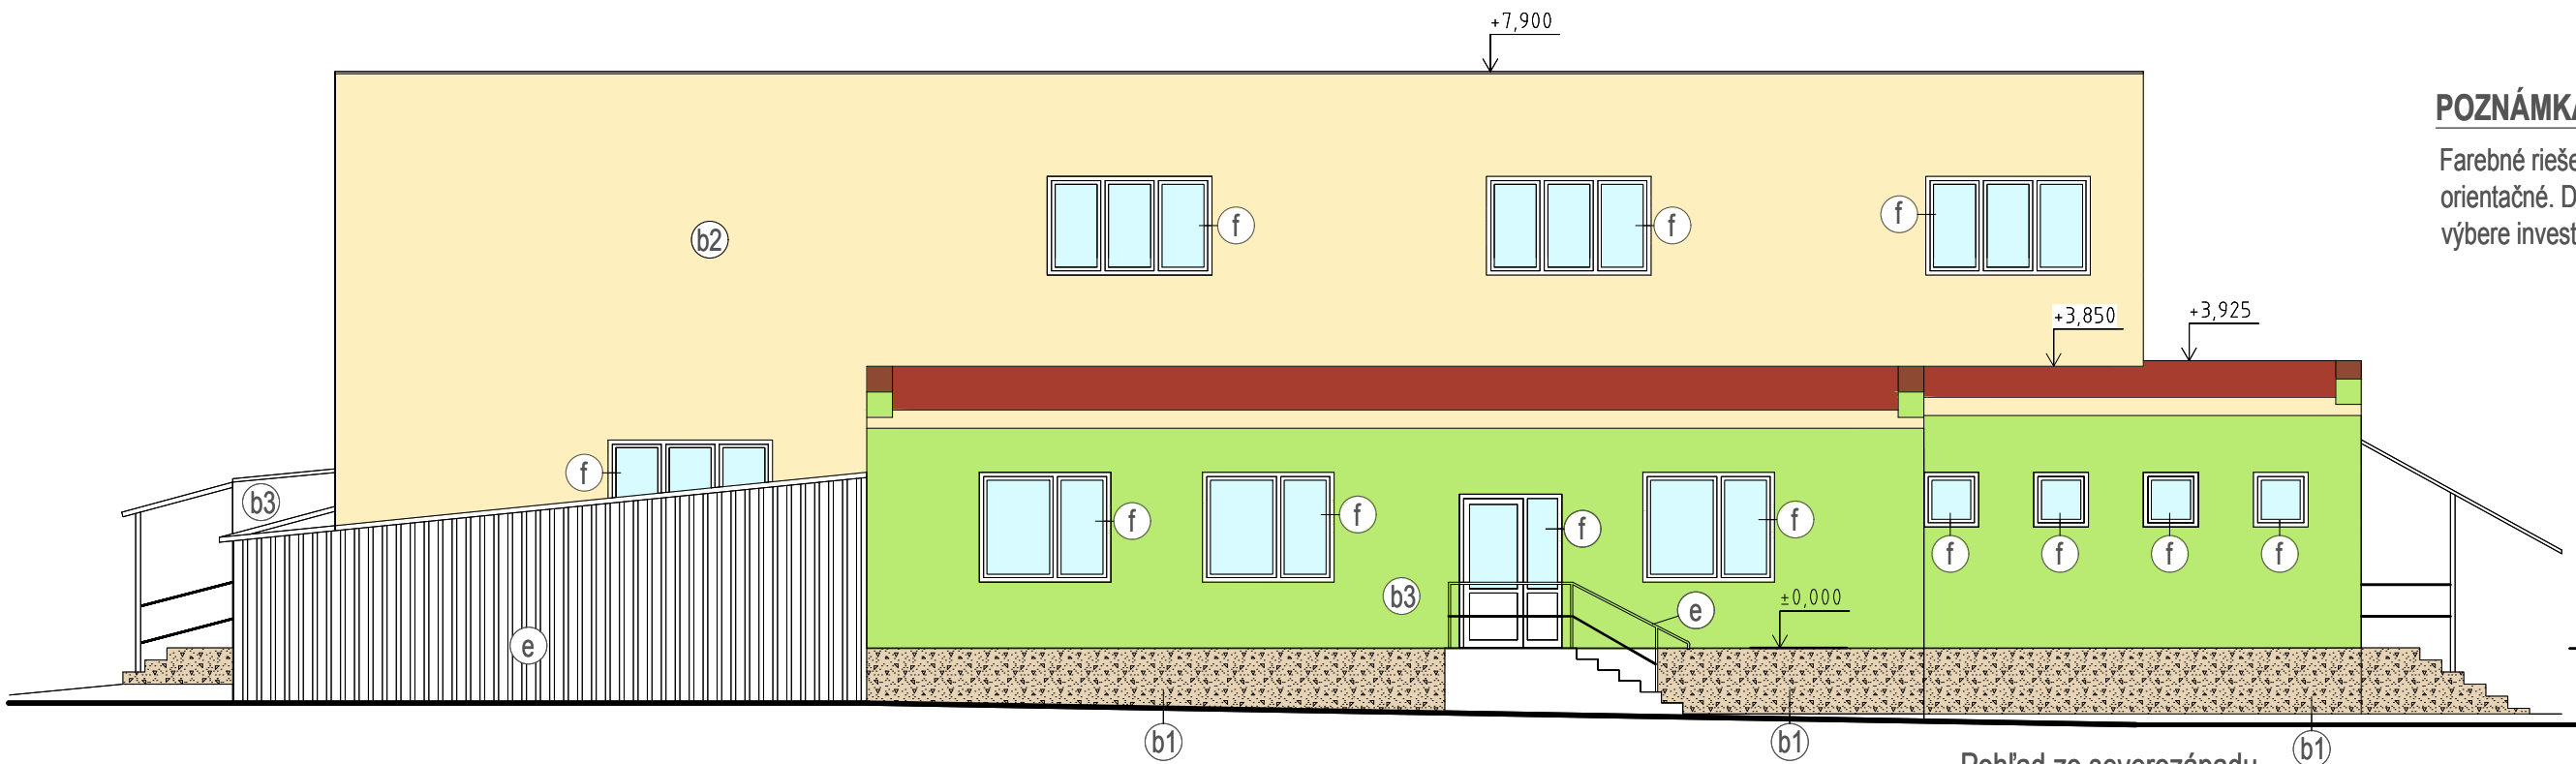

Pohľad zo severozápadu

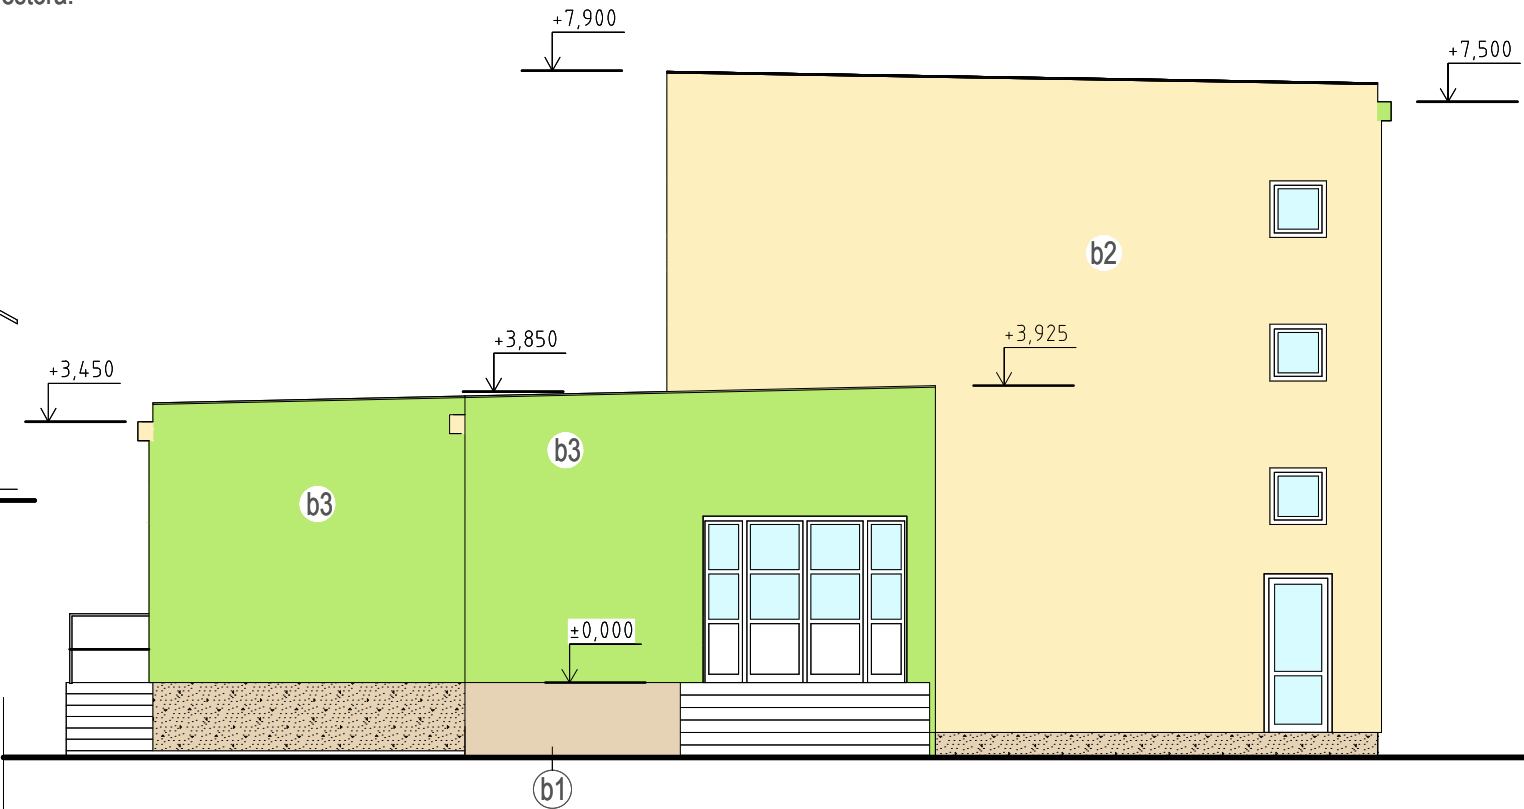

Pohľad z juhozápadu

POZNÁMKA

Farebné riešenie fasády uvedené na výkrese je orientačné. Definitívne farebné riešenie záleží na výbere investora.

LEGENDA:

- a. PLECH
b1.FASÁDA - OMIETKA MOZAIKOVÁ
b2.FASÁDA - OMIETKA - SVETLÁ
b3.FASÁDA - OMIETKA - TMAVÁ
b4.FASÁDA - OMIETKA - BIELÁ
e.OCEĽOVÁ KONŠTRUKCIA
f.OKNÁ, DVERE - PLASTOVÉ

SKLADBA ZATEPLENIA

(interiér → exteriér)

- b1
- penetračný náter
- vyrovnávacia stierka
- doteplenie STYRODUR 60 mm
- sklotextilná mriežka+lepidlo
- mozaiková omietka

b2, b3, b4

- penetračný náter
- vyrovnávacia stierka
- zateplenie minerálnou vlnou 100 mm (ostenia 30 mm)
- sklotextilná mriežka+lepidlo
- vonkajšia omietka

SKLADBA STRECHY

(interiér → exteriér)

- parozábrana
- tepelná izolácia (min.vlna) 200 mm
- strešná PVC fólia

kótované v "mm"			
ZODP. PROJEKTANT	VYPRACOVAL	KRESLIL	Ing.Ján Smetanka
	ING. JÁN SMETANKA	ING. JÁN SMETANKA	067 33 Papln 261
KRAJ: prešovský	KAT. ÚZEMIE: Belá n.Cir., parc.6.336/2	FORMÁT	6 x A4
INVESTOR: Obec Belá n.Cir., Osloboditeľov 535/33, 067 81 Belá n.C.		DÁTUM	04/2022
STAVBA: Obnova cirkevnej základnej školy sv.Petra a Pavla		ÚČEL	
OBJEKT: SO 01- pavilon MV1		MIERKA	1: 100
ČASŤ-DIEL: ASR			
OBSAH VÝKRESU: Pohľady - navrhovaný stav			Č. VÝKRESU: 6