
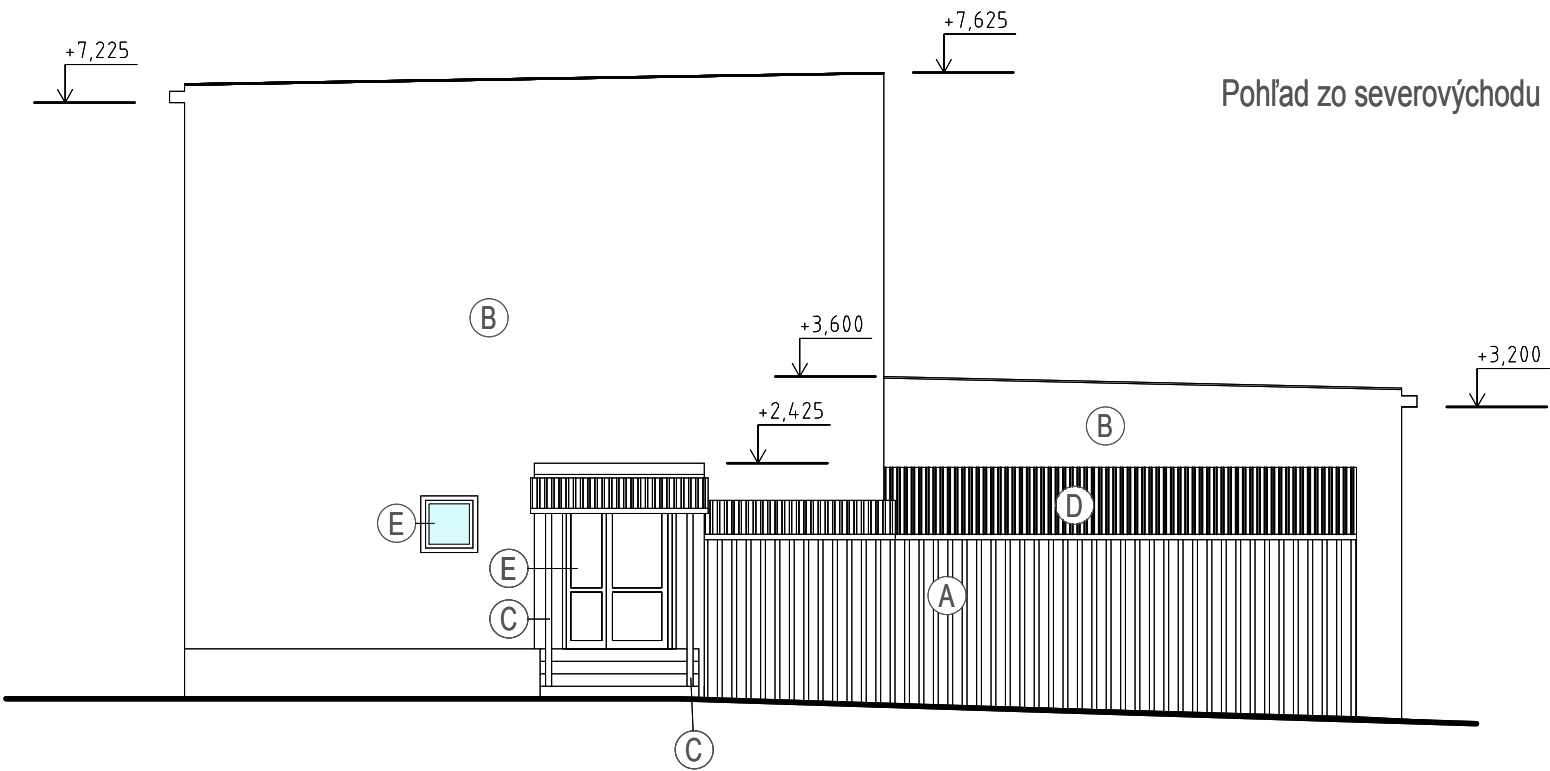
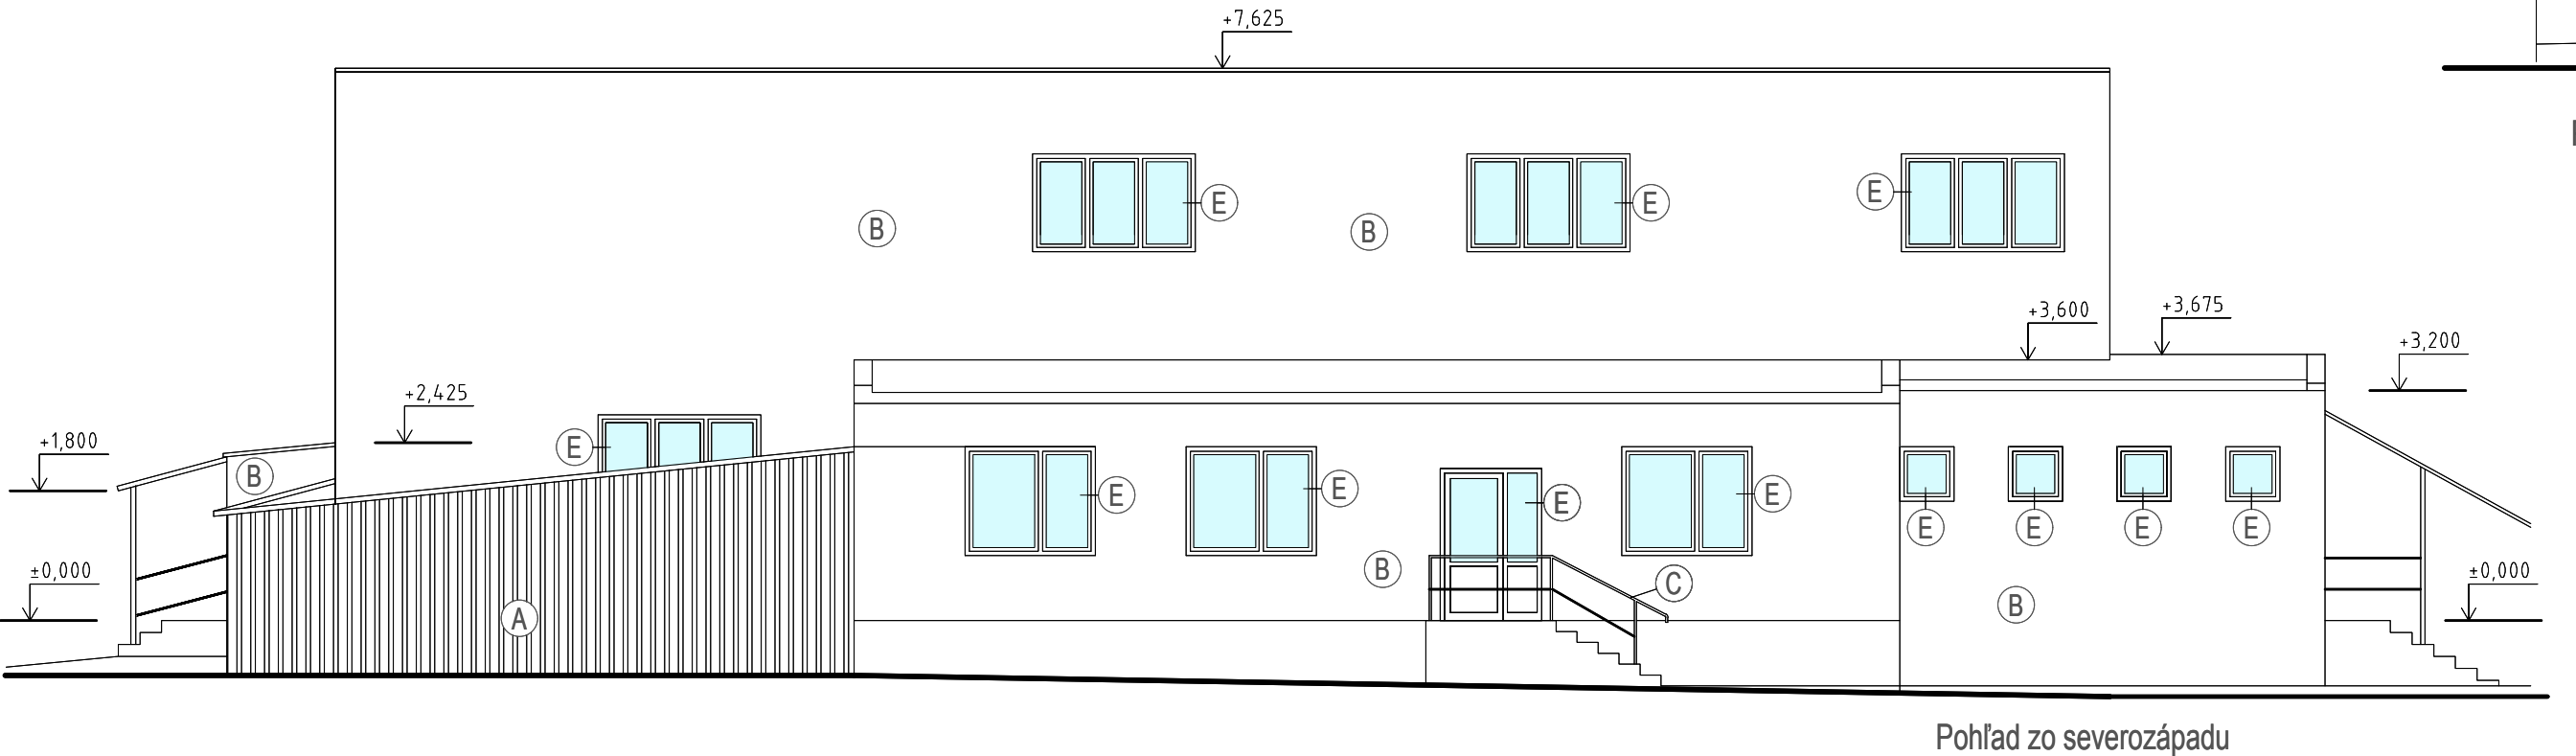
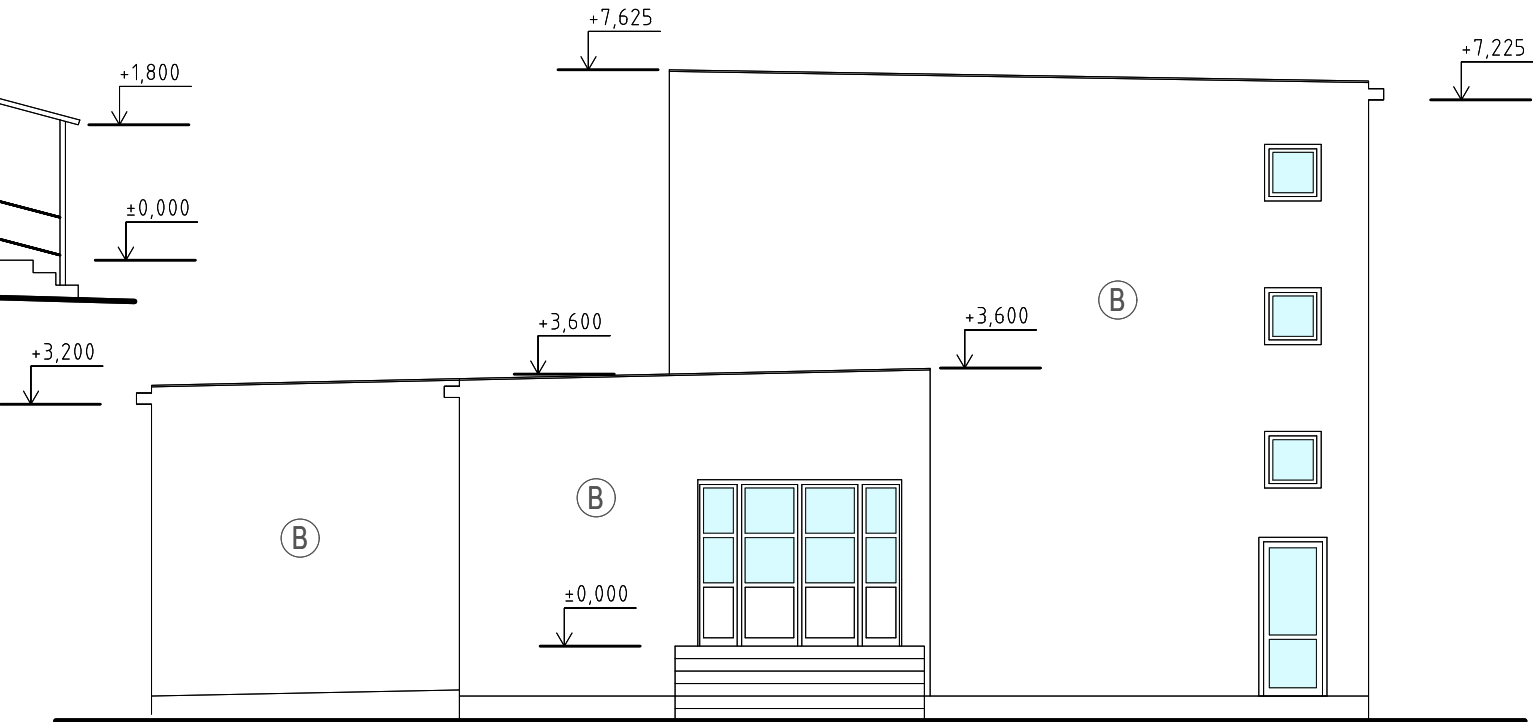


Základná škola SO 01

POHĽADY - pôvodný stav
M 1:100

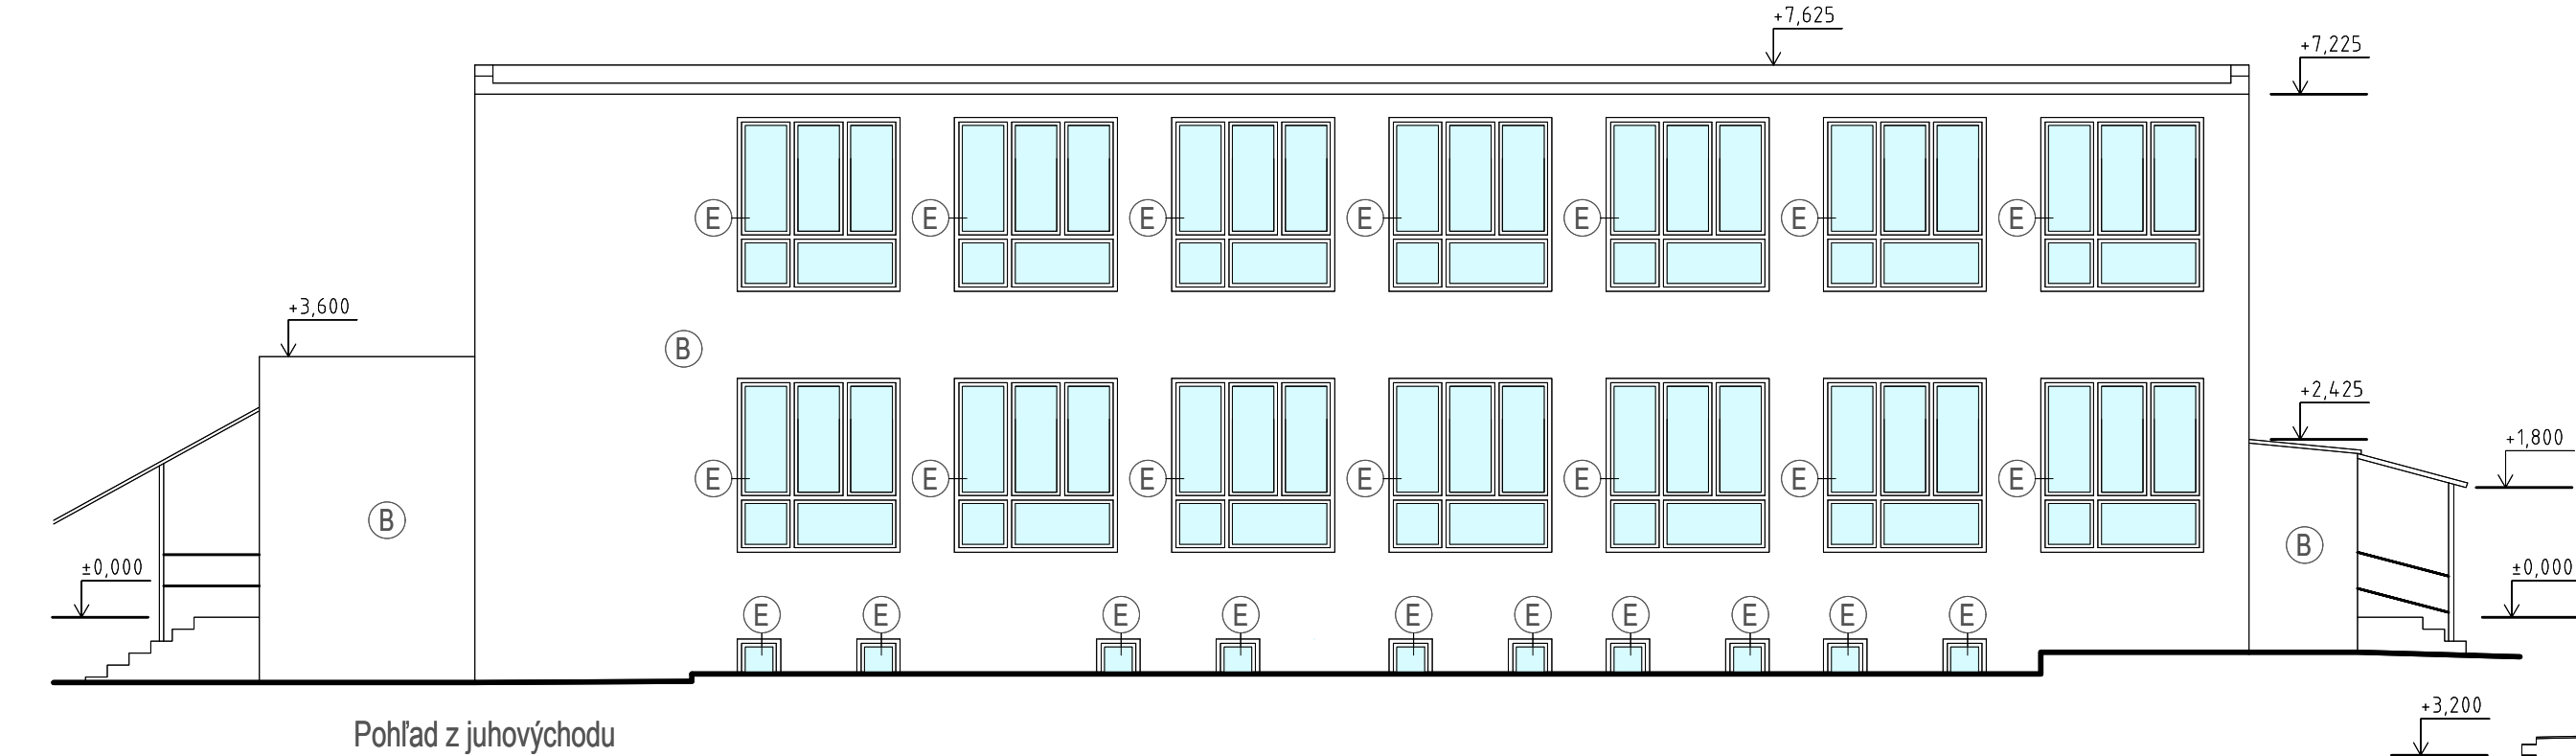

- LEGENDA:
- A. PLECH
 - B. FASÁDA - OMIETKA
 - C. OCEĽOVÁ KONŠTRUKCIA
 - D. STREŠNÁ KRYTINA - PLECH
 - E. OKNÁ, DVERE - PLASTOVÉ

ZODP. PROJEKTANT		VYPRACOVAL	KRESLIL	Ing. Ján Smetanka	
		ING. JÁN SMETANKA	ING. JÁN SMETANKA	067 33 Papír 261	
				IČO: 41 084 551	DIČ: 1030320973
KRAJ:	prešovský	KAT. ÚZEMIE:	Belá n.Cir., parc.6.336/2	FORMÁT	6 x A4
INVESTOR:	Obec Belá n.Cir., Osloboditeľov 535/33, 067 81 Belá n.C.				
STAVBA:	Obnova cirkevnej základnej školy sv.Petra a Pavla				
OBJEKT:	SO 01- pavilon MV1			ÚČEL	
ČASŤ-DIEL:	ASR			MIERKA	1: 100
OBSAH VÝKRESU:				Č. VÝKRESU:	
Pohľady - pôvodný stav				4	