



Základná škola SO 06


POHLADY - pôvodný stav  
M 1:100

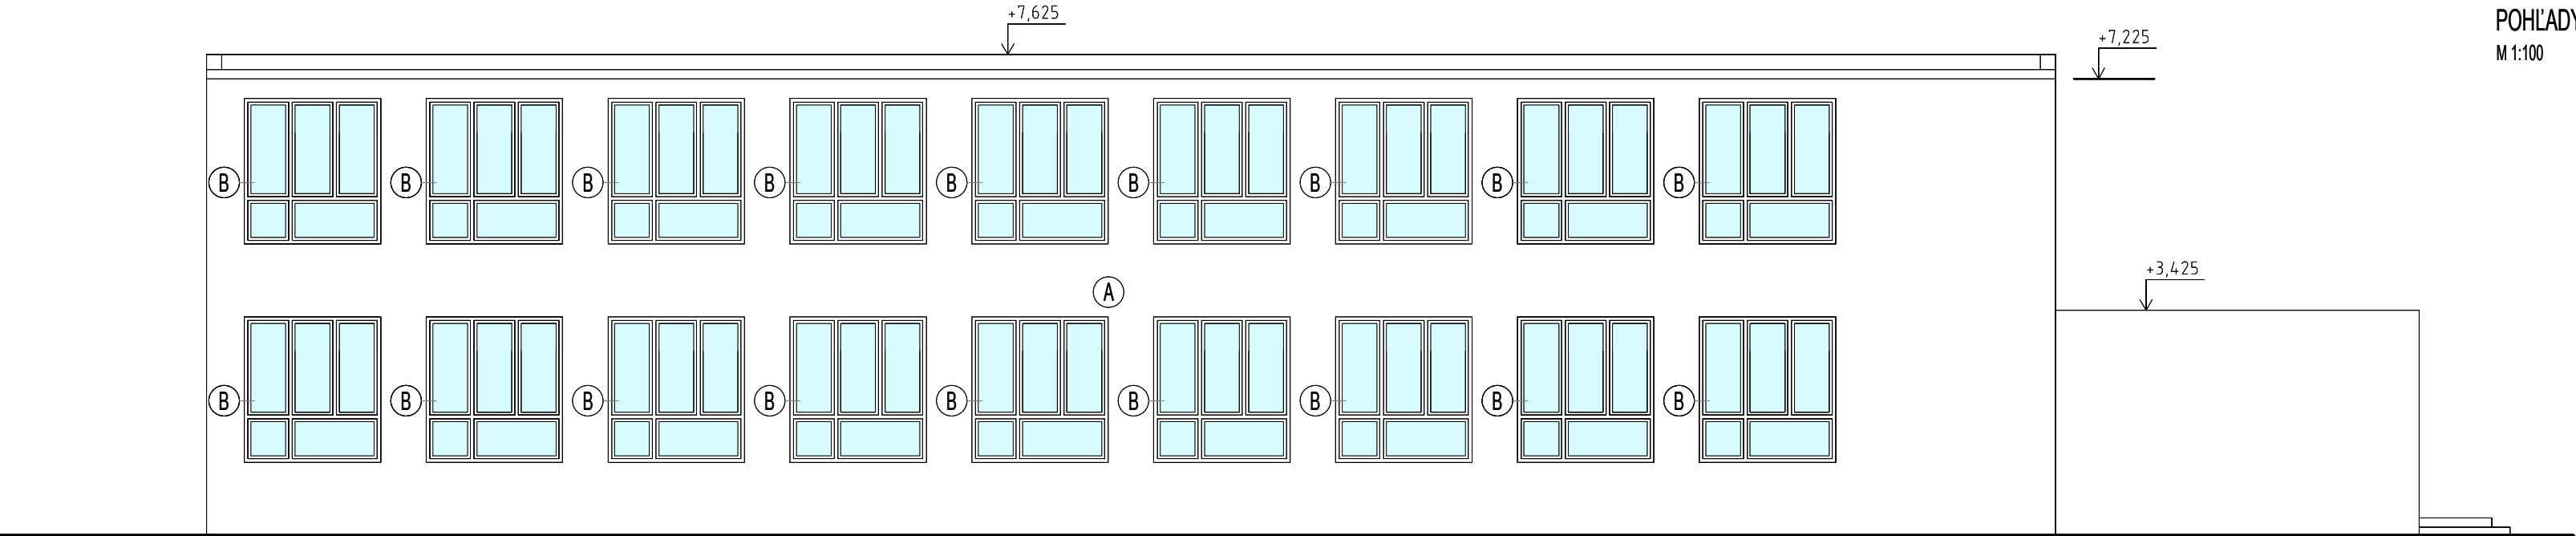


Pohľad z juhovýchodu

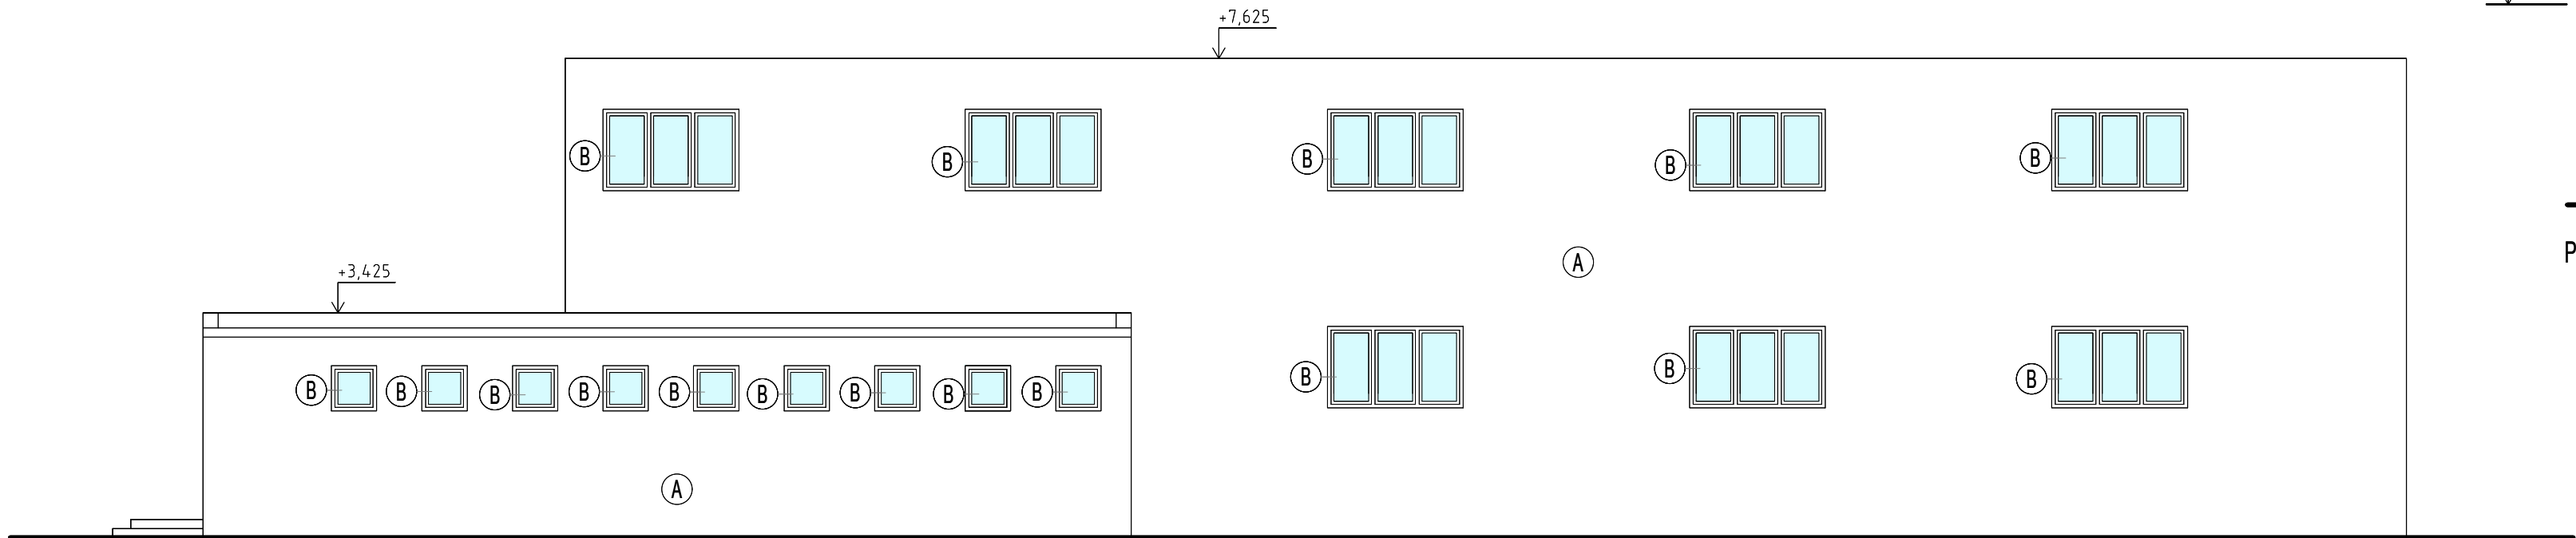

Pohľad zo severozápadu

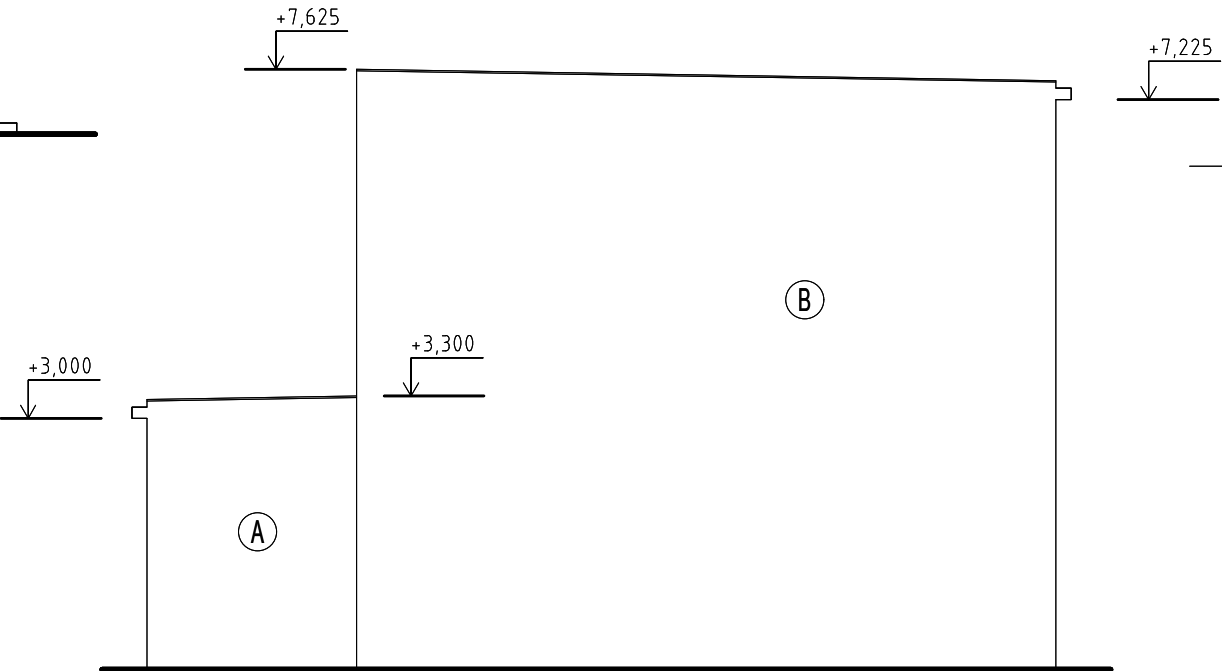

Pohľad z juhozápadu

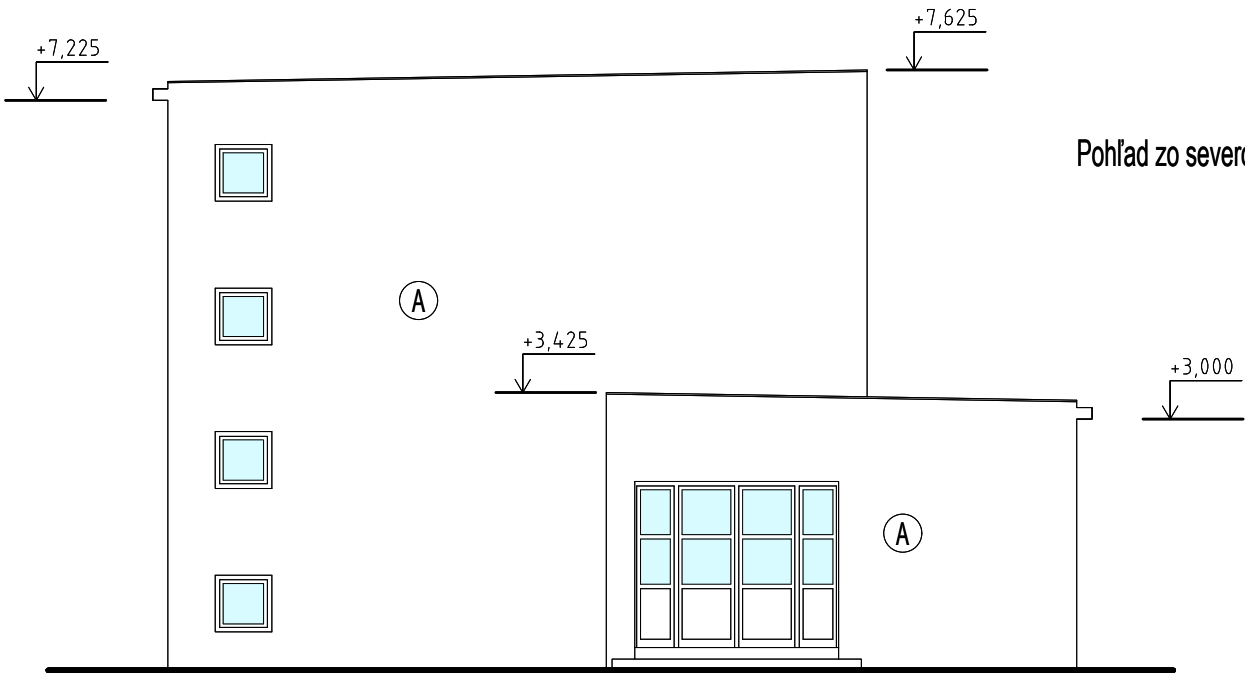

Pohľad zo severovýchodu

- LEGENDA:  
A. FASÁDA - OMIETKA  
B. OKNÁ, DVERE - PLASTOVÉ

kótované v "mm"			
ZODP. PROJEKTANT	VYPRACOVAL	KRESLIL	Ing.Ján Smetanka
	ING. JÁN SMETANKA	ING. JÁN SMETANKA	067 33 Papin 261
			IČO: 41 084 551 DIČ: 1030320973
KRAJ: prešovský	KAT. ÚZEMIE: Belá n.Cir., parc.6.336/10	FORMÁT	6 x A4
INVESTOR: Obec Belá n.Cir., Osloboditeľov 535/33, 067 81 Belá n.C.		DÁTUM	04/2022
STAVBA: Obnova cirkevnej základnej školy sv.Petra a Pavla		ÚČEL	
		MIERKA	1: 100
OBJEKT: SO 06 - pavilon U2/2			
ČASŤ-DIEL: ASR			
OBSAH VÝKRESU: Pohľady - pôvodný stav			Č. VÝKRESU: 3