


SITUÁCIA UŽŠÍCH VZŤAHOV M 1:350

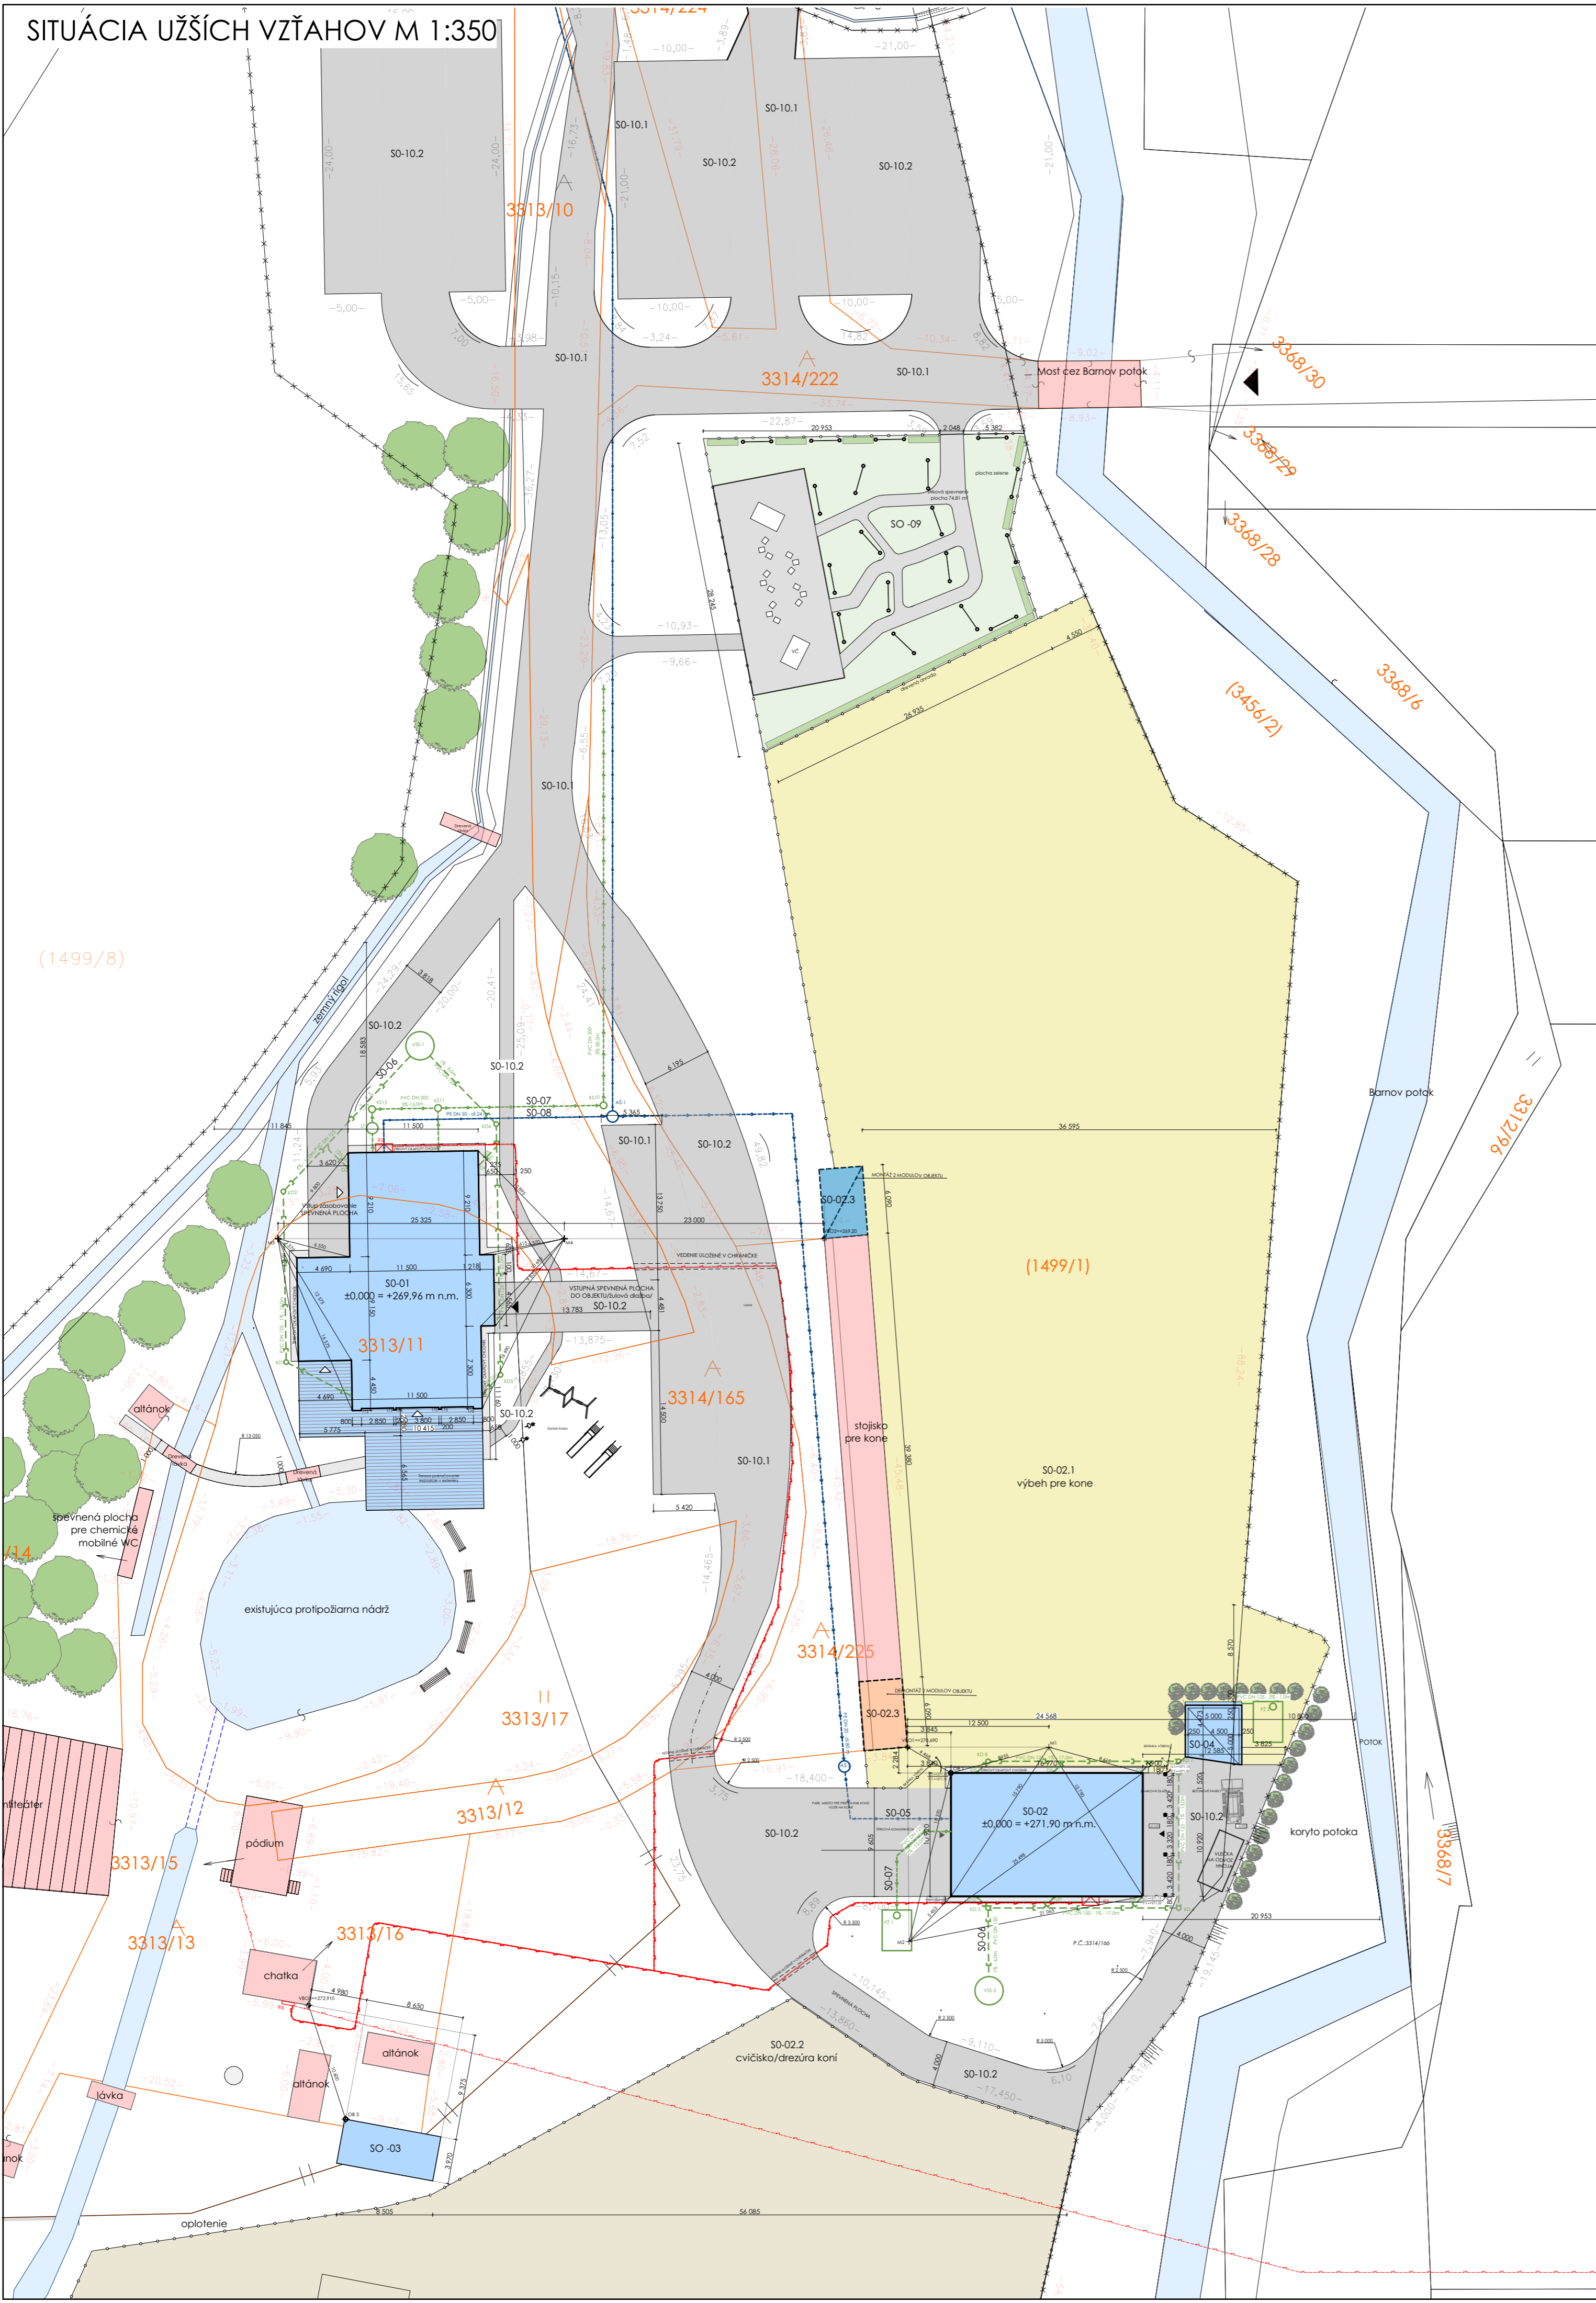

SITUÁCIA ŠIRŠÍCH VZŤAHOV M 1:2000
SITUÁCIA CELÉHO AREÁLU



LEGENDA STAVEBNÝCH OBJEKTŮV

- SO 01 FURMANSKÝ DOM
- SO 02 HOTEL PRE KONE
- SO 02.1 VÝBEH PRE KONE
- SO 02.2 CVIČISKO/DREZÚRA KONÍ
- SO 02.3 PREKLÁDKA MODULOV Z EXISTUJÚCEHO OBJEKTU - STOJISKO PRE KONE
- SO 03 ALTÁNOK
- SO 04 SKLAD HNOJA
- SO 05 VODOVODNÁ PŘÍPOJKA
- SO 06 PŘÍPOJKA DAŽDOVEJ KANALIZÁCIE
- SO 07 PŘÍPOJKA SPLAŠKOVEJ KANALIZÁCIE
- SO 08 VNÚTROAREÁLOVÉ ELEKTRICKÉ NN ROZVODY
- SO 09 NÁUČNÝ CHODNÍK
- SO 10 ÚPRAVA SPEVNENÝCH PLOCH
- SO 10.1 ÚPRAVA EXISTUJÚCICH PLOCH
- SO 10.2 NOVONAVRHOVANÉ SPEVNENÉ PLOCH

LEGENDA GRAFICKÉHO ZNAČENIA

- HRANICA RIEŠENÉHO AREÁLU
- HRANICA EXISTUJÚCICH SPEVNENÝCH PLOCH
- NOVOVYBUDOVANÉ SPEVNENÉ PLOCHY
- EXISTUJÚCE OBJEKTY
- NAVRHOVANÉ OBJEKTY
- JESTVUJÚCE VODNÉ PLOCHY A TOKY
- POLOHOPIS EXISTUJÚCICH OBJEKTŮV
- POLOHOPIS NAVRHOVANÝCH OBJEKTŮV
- 3313/17 ČÍSLO PARCELY
- DREVENÉ OPLIETENIE VÝBEHU PRE KONE
- ⊙ VBO 1.2 VŤAŽNÝ BOD OSADENIA, M N.M.
- ⊙ OB 1.2 OSADZOVAČÍ BOD OBJEKTU

LEGENDA EXISTUJÚCICH INŽINIERSKÝCH SIETÍ

- ELEKTRICKÉ NN VEDENIE

LEGENDA NAVRHOVANÝCH PŘÍPOJKŮV

- VODOVODNÁ PŘÍPOJKA
- PŘÍPOJKA SPLAŠKOVEJ KANALIZÁCIE - GRAVITAČNÁ
- PŘÍPOJKA DAŽDOVEJ KANALIZÁCIE - GRAVITAČNÁ
- VNÚTROAREÁLOVÉ ELEKTRICKÉ NN ROZVODY

POZNÁMKA

-PŘÍPOJENIE NA VEREJNÝ VODOVOD A SPLAŠKOVÚ KANALIZÁCIU V ČASTI ZDRAVOTECHNIKA VO VÝKRESE: SITUÁCIA Č.1 - Č. VÝKRESU 01
 -SITUÁČNE RIEŠENIE JE VYHOTOVENÉ V SÚLADE S GEOMETRICKÝM PLÁNOM ČÍSLO 151 55052-15/2017 OBCE BELÁ NAD CIROCHOU
 -PŘÍPOJENIE NA VEREJNÉ NN ELEKTRICKÉ VEDENIE Z JESTVUJÚCEJ KIOSKOVEJ TRAFOSTANICE TS 0109-0013
 -PRED ZAHÁJENÍM ZEMNÝCH PRÁČ JE POTREBNÉ VYTÝČIť VŠETKY INŽINIERSKÉ SIETE ABY NEDOŠLO K ICH PŘÍPADNÉMU POŠKODENIU
 -PLOCHA CVIČISKA / DREZÚRI KONÍ SO-02.2 ZOBRAZENÁ NA SITUÁCIÍ ŠIRŠÍCH VZŤAHOV

Táto projektová dokumentácia je duševným majetkom jej spracovateľa podľa obchodného zákonníka a autorského zákona. Táto dokumentácia a jej časť je možné použiť, rozširovať a kopírovať len so súhlasom autorských práv firmy RJR Stavby z dreva s.r.o.

Autor: Ing. arch. Mário Regec	Zodpovedný projektant: Ing. arch. Mário Regec	Vypracoval: Ing. Michal Avuk
Investor: Belá nad Cirochou	Miesto stavby: parcela č.3313/12, 3313/13, 3313/14, 3313/15, 3313/16, 3314/221, 3314/225 067 81 Belá nad Cirochou	
Názov projektu: ROZVOJ KONSKEJ TURISTIKY V KARPATOCH Furmanický areál Belá nad Cirochou		Dátum: 11/2017 Štup.PD: SP Mierka: 1:350/1:2000 Číslo výkresu: C 1
Obsah výkresu: SO 01, SO 02, SO 03, SO 04, SO 05, SO 06, SO 07, SO 08, SO 09, SO 10 CELKOVÁ SITUÁCIA AREÁLU		

