


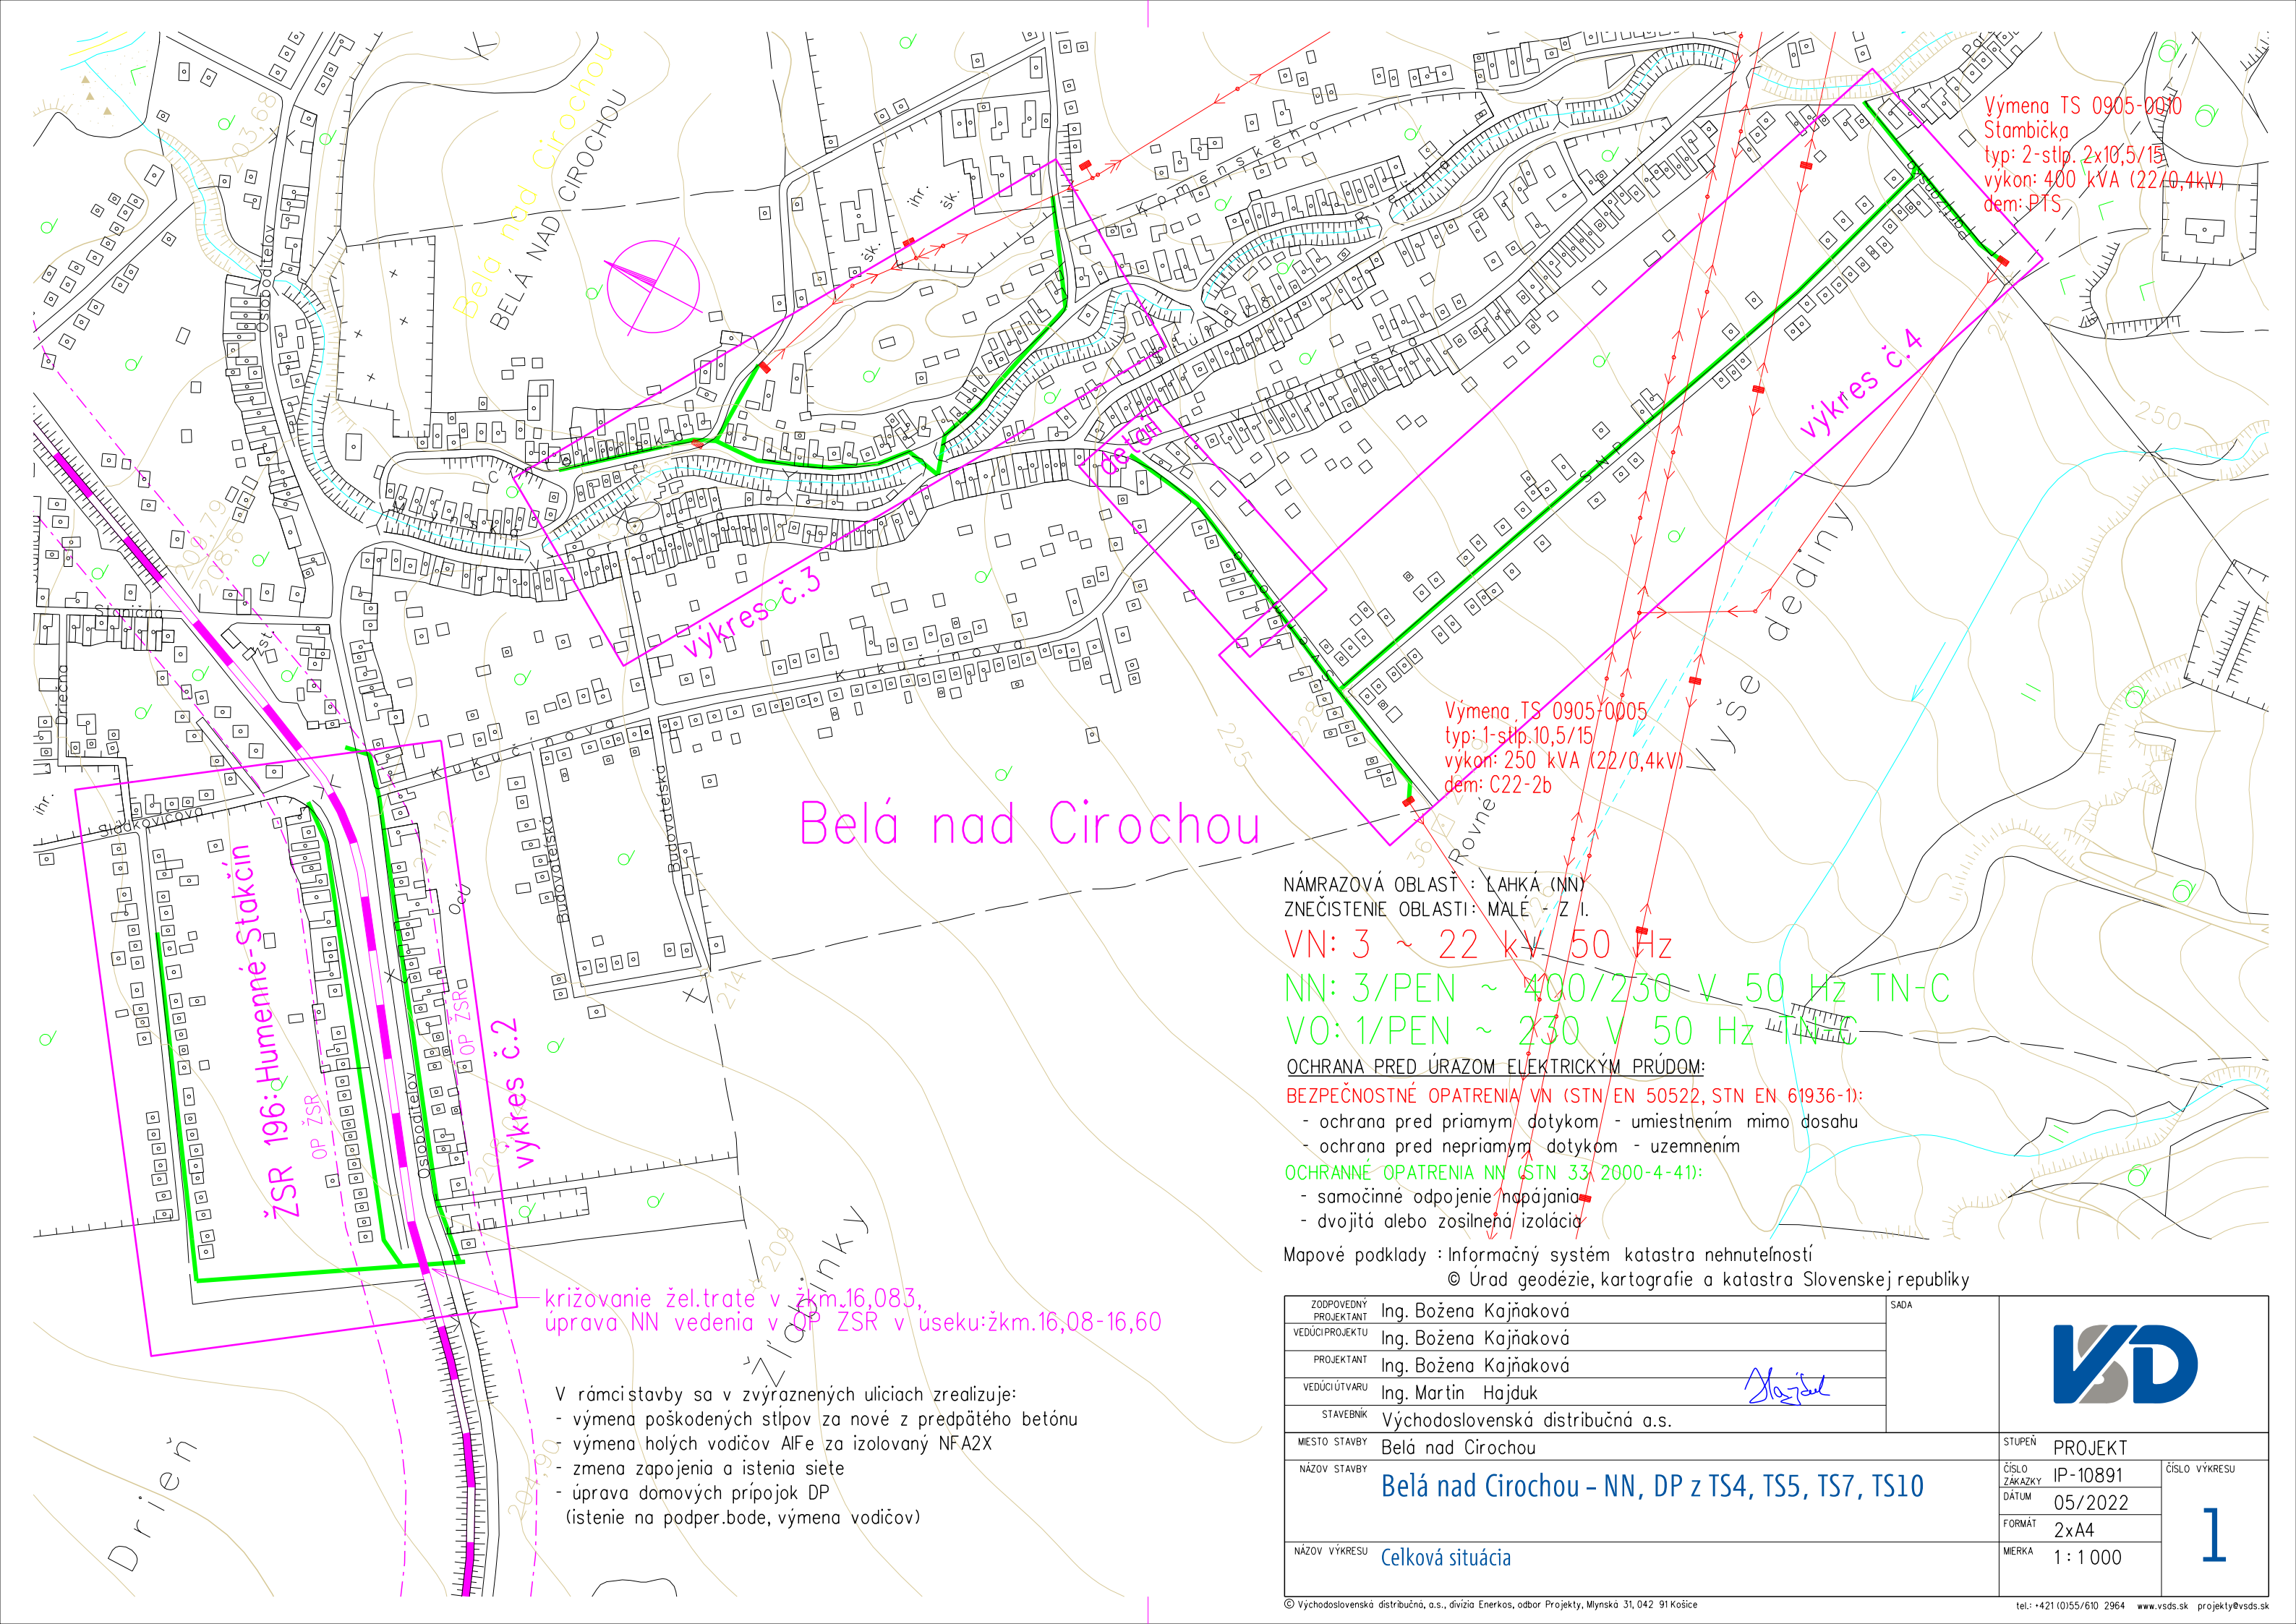

Výmena TS 0905-0070
Stambička
typ: 2-stĺp. 2x10,5/15
výkon: 400 kVA (22/0,4kV)
dem: PTS

Výmena TS 0905-0005
typ: 1-stĺp. 10,5/15
výkon: 250 kVA (22/0,4kV)
dem: C22-2b

Belá nad Cirochou

NÁMRAZOVÁ OBLASŤ : LAHKÁ (NN)
ZNEČISTENIE OBLASTI: MALÉ - Z I.
VN: 3 ~ 22 kV 50 Hz
NN: 3/PEN ~ 400/230 V 50 Hz TN-C
VO: 1/PEN ~ 230 V 50 Hz TN-C

OCHRANA PRED ÚRAZOM ELEKTRICKÝM PRÚDOM:
BEZPEČNOSTNÉ OPATRENIA VN (STN EN 50522, STN EN 61936-1):
- ochrana pred priamym dotykom - umiestnením mimo dosahu
- ochrana pred nepriamym dotykom - uzemnením
OCHRANNÉ OPATRENIA NN (STN 33:2000-4-41):
- samočinné odpojenie napájania
- dvojité alebo zosilnená izolácia

Mapové podklady : Informačný systém katastra nehnuteľností
© Úrad geodézie, kartografie a katastra Slovenskej republiky

križovanie žel.trate v žkm.16,083,
úprava NN vedenia v OP ZSR v úseku: žkm.16,08-16,60

- V rámci stavby sa v zvýraznených uliciach zrealizuje:
- výmena poškodených stĺpov za nové z predpäťého betónu
 - výmena holých vodičov AIFe za izolovaný NFA2X
 - zmena zapojenia a istenia siete
 - úprava domových prípojk DP (istenie na podper.bode, výmena vodičov)

ZODPOVEDNÝ PROJEKTANT	Ing. Božena Kajňáková	SADA		
VEDÚCI PROJEKTU	Ing. Božena Kajňáková			
PROJEKTANT	Ing. Božena Kajňáková			
VEDÚCI ÚTVARU	Ing. Martin Hajduk			
STAVEBNÍK	Východoslovenská distribučná a.s.			
MIESTO STAVBY	Belá nad Cirochou	STUPEŇ		PROJEKT
NÁZOV STAVBY	Belá nad Cirochou - NN, DP z TS4, TS5, TS7, TS10	ČÍSLO ZÁKAZKY	IP-10891	ČÍSLO VÝKRESU 1
		DÁTUM	05/2022	
		FORMÁT	2x A4	
NÁZOV VÝKRESU	Celková situácia	MIERKA	1 : 1 000	