




- Legenda:
- S001 - Demontáž VVN vedenia V6717
 - S002 - Úprava VVN vedenia V6717
 - Jest. VVN vedenie V6717 bez úpravy

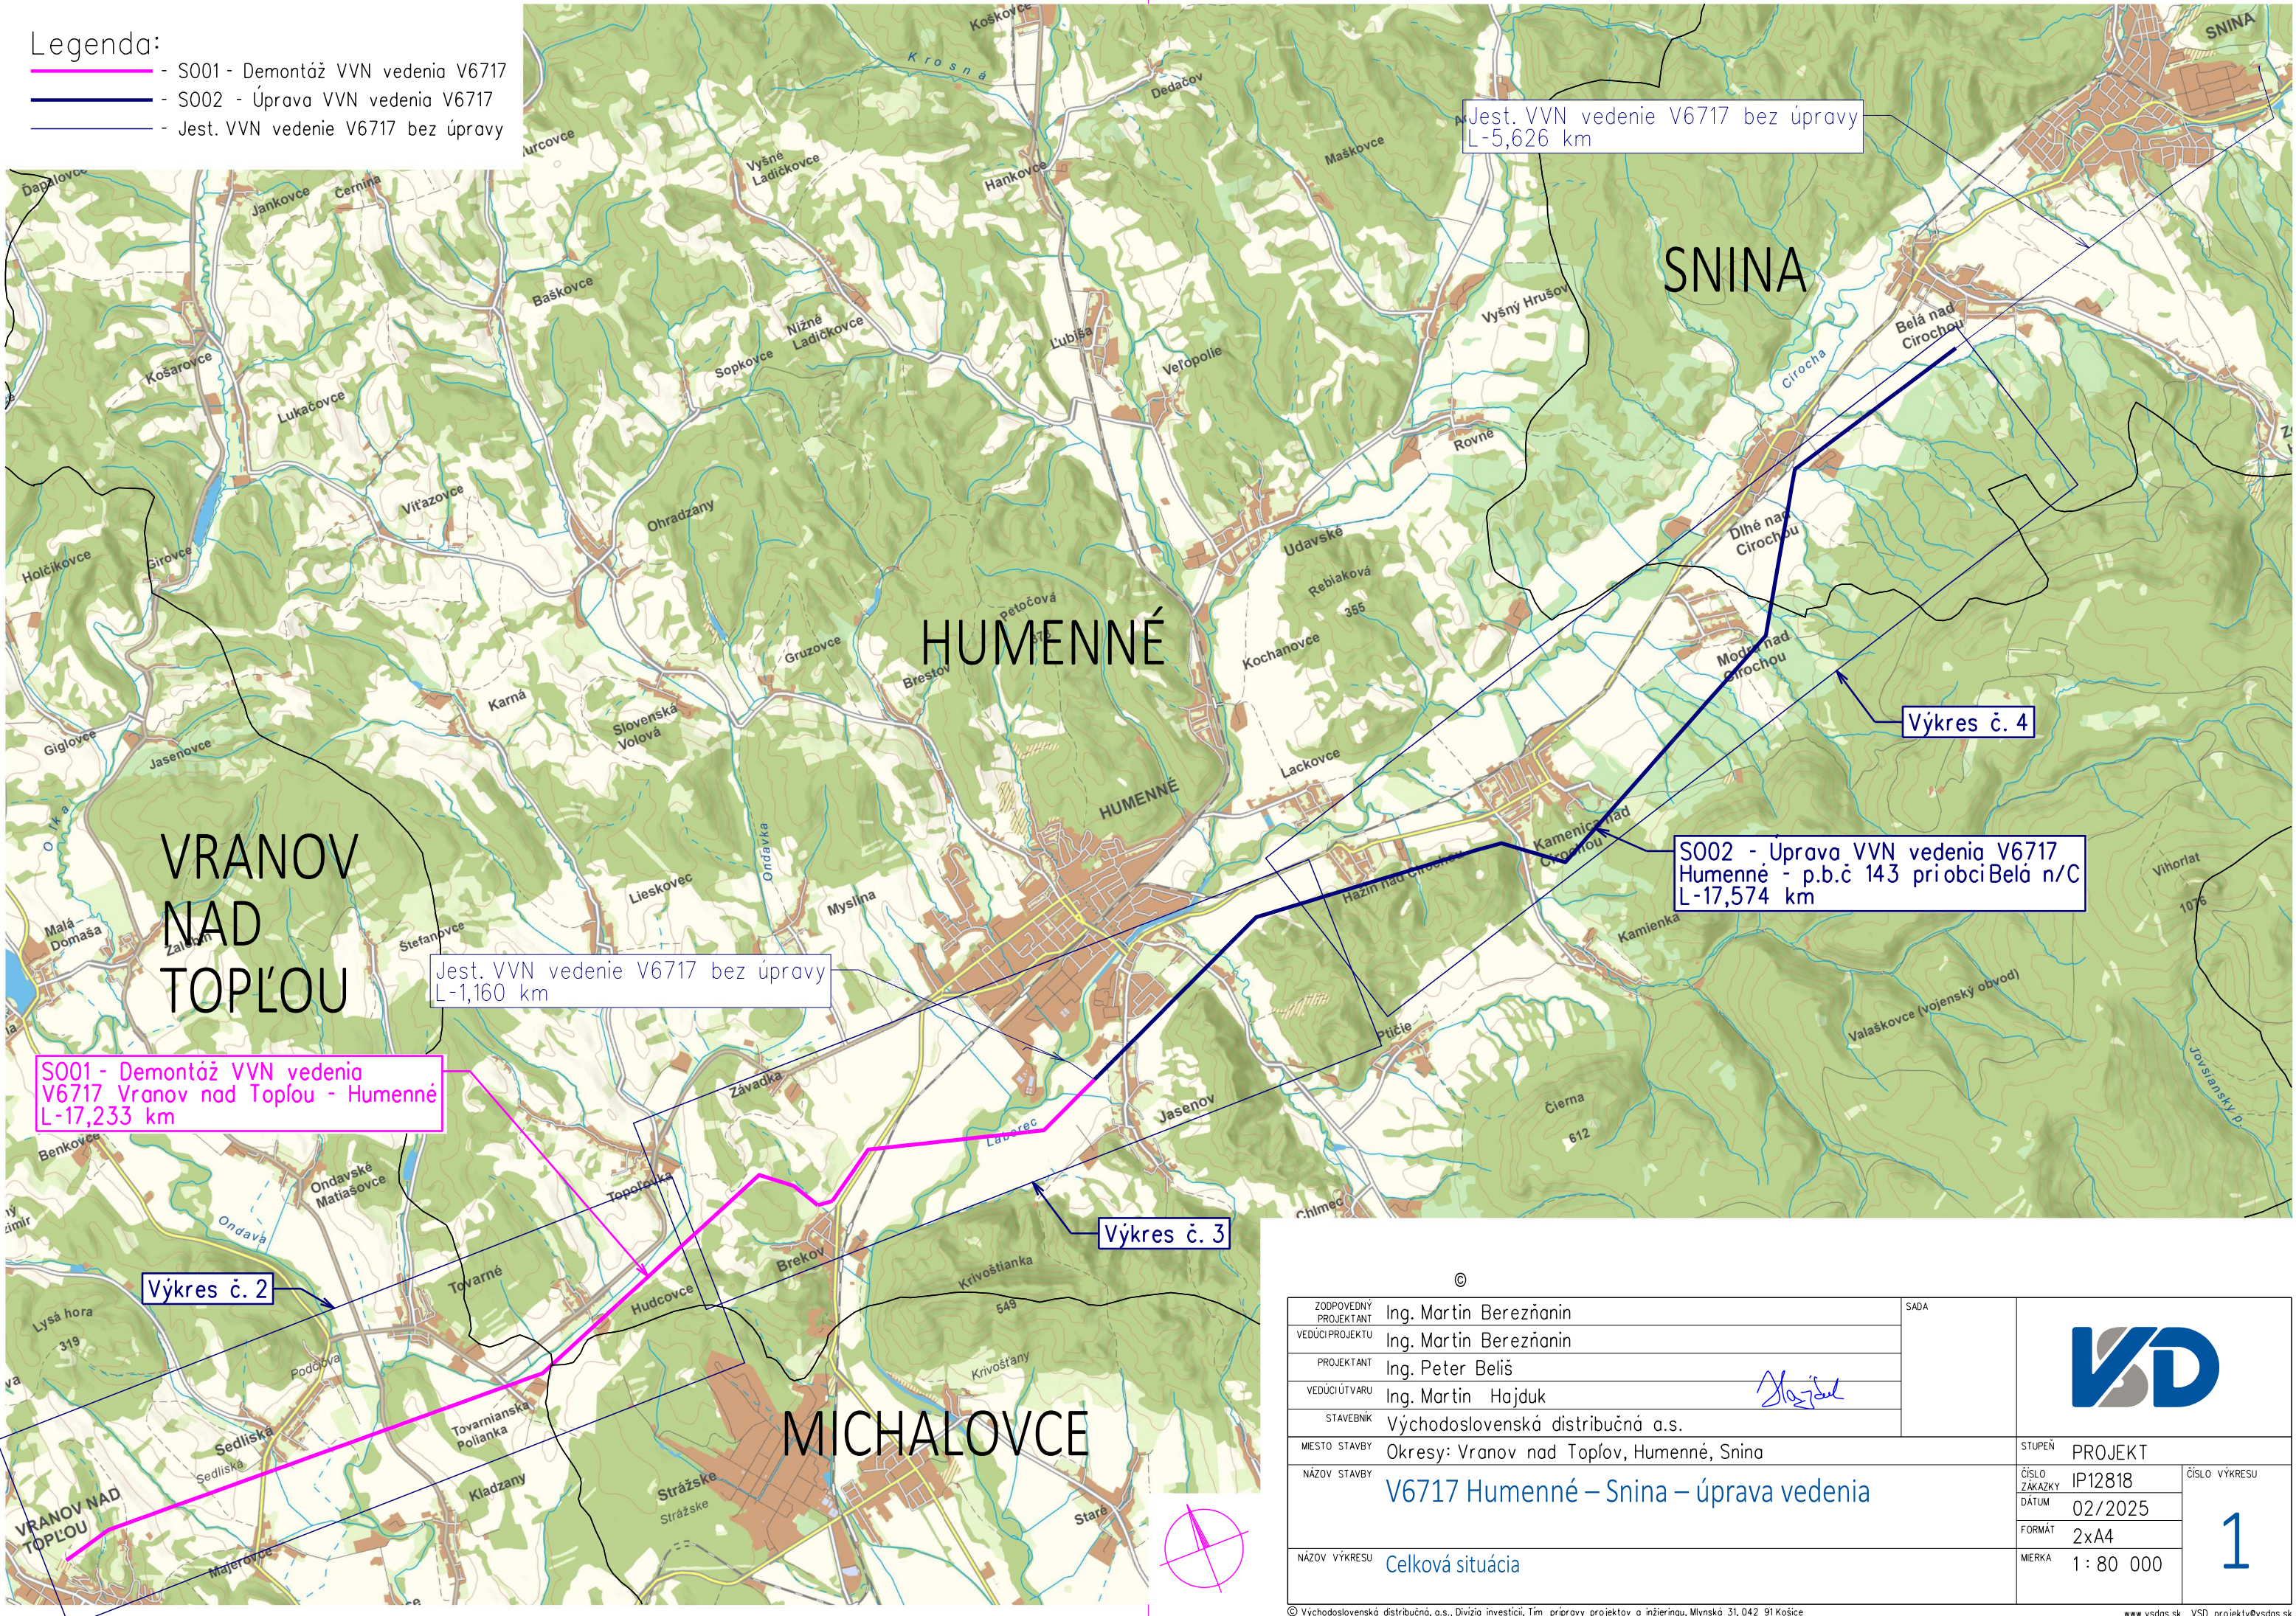


ZODPOVEDNÝ PROJEKTANT	Ing. Martin Berezňanin	SADA			
VEDÚCI PROJEKTU	Ing. Martin Berezňanin				
PROJEKTANT	Ing. Peter Beliš				
VEDÚCI ÚTVARU	Ing. Martin Hajduk				
STAVEBNÍK	Východoslovenská distribučná a.s.				
MIESTO STAVBY	Okresy: Vranov nad Topľov, Humenné, Snina		STUPEŇ	PROJEKT	
NÁZOV STAVBY	V6717 Humenné – Snina – úprava vedenia		ČÍSLO ZAKAZKY	IP12818	
			DÁTUM	02/2025	
			FORMÁT	2x A4	
			MIERKA	1 : 80 000	
NÁZOV VÝKRESU	Celková situácia		1		

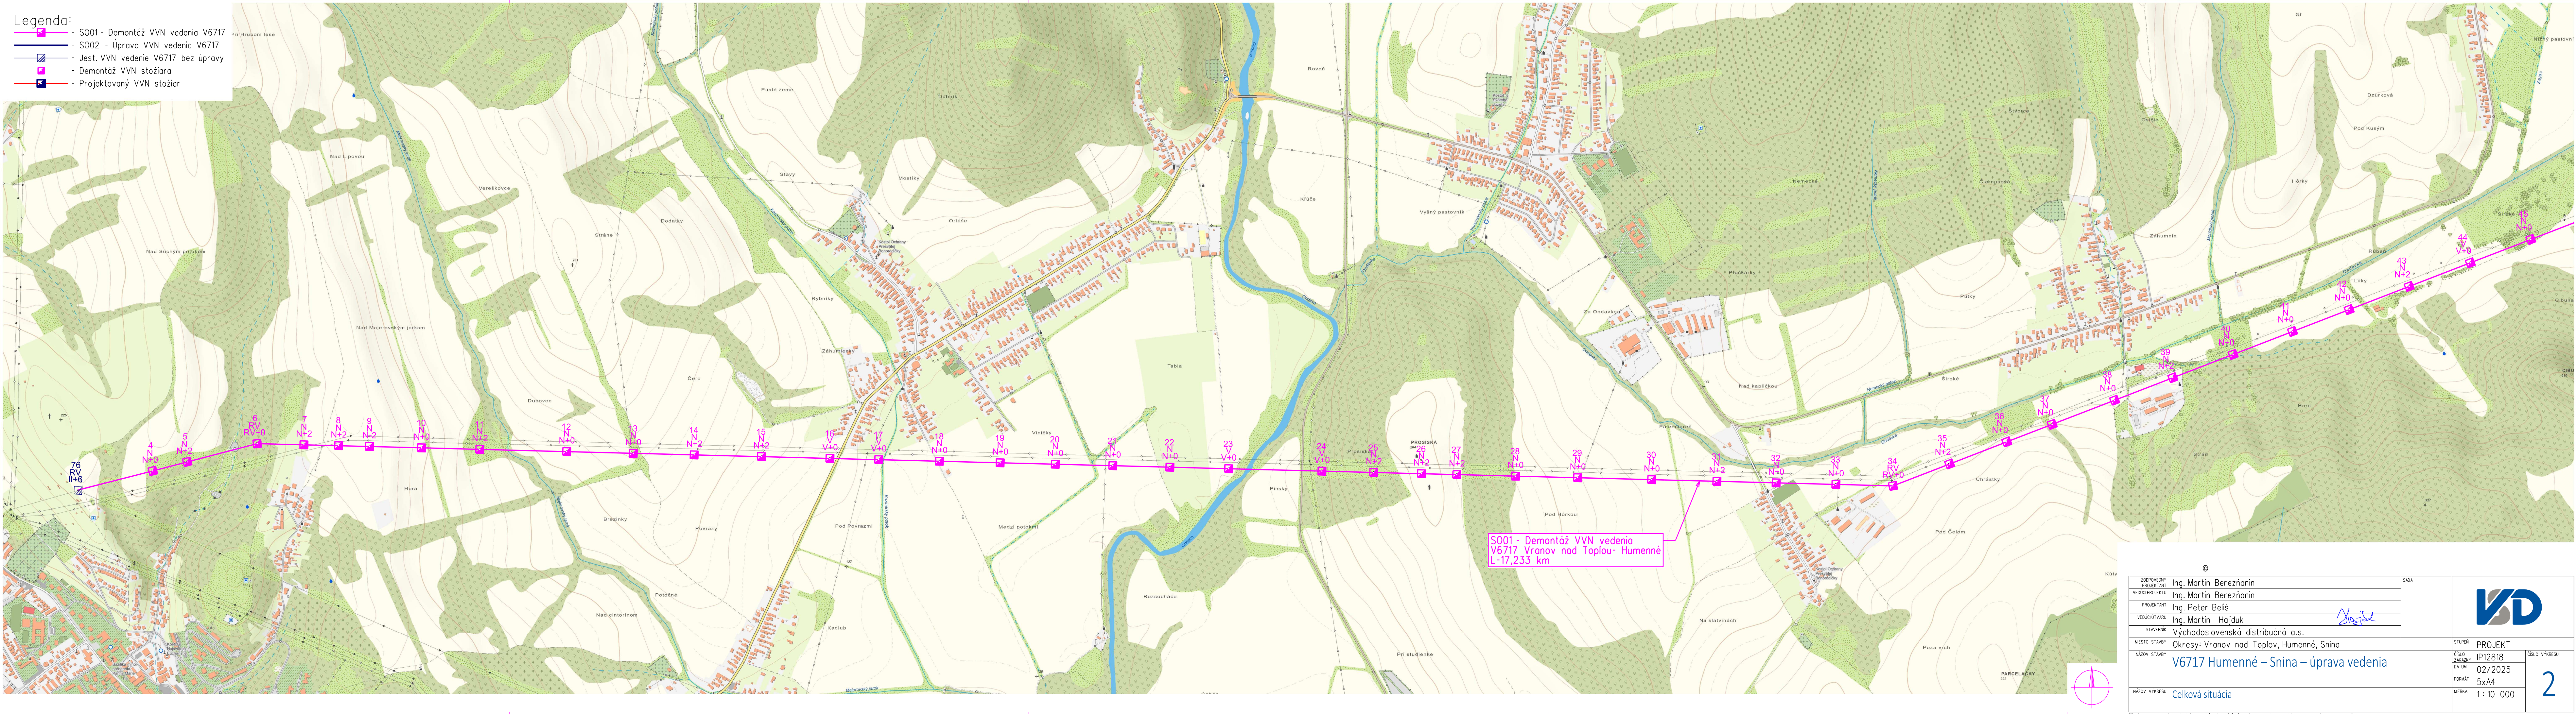

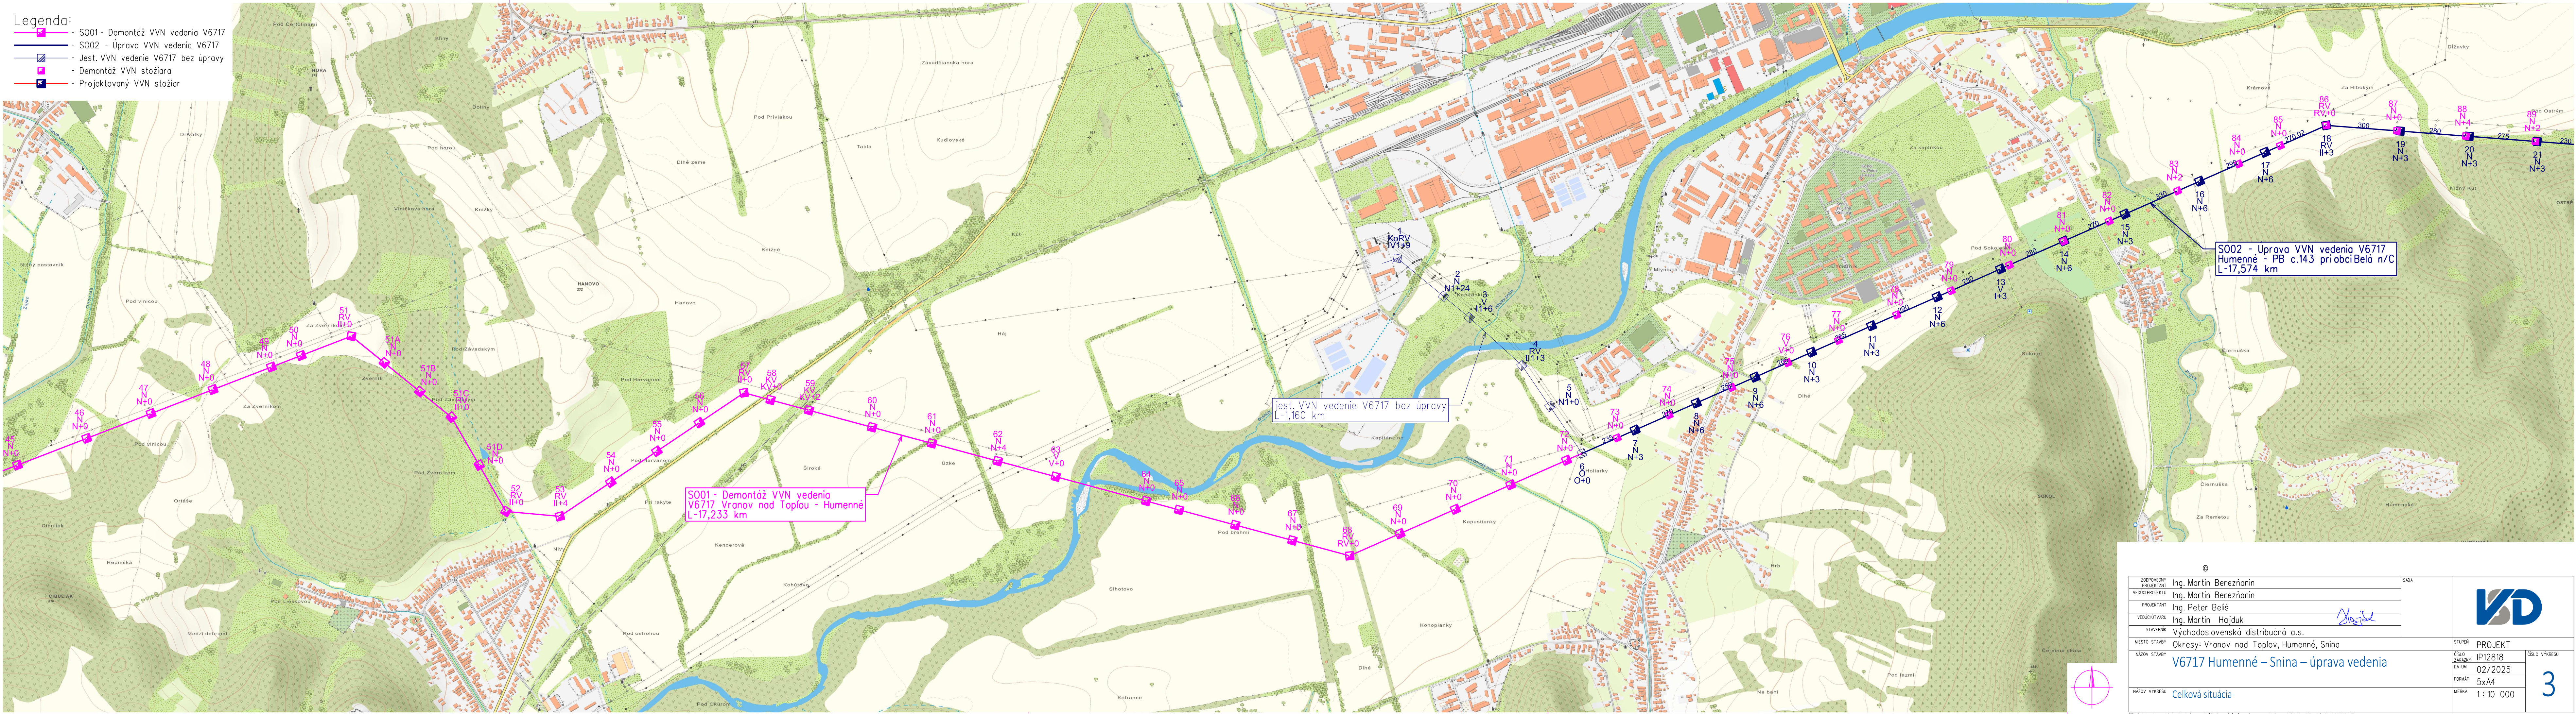

Legenda:

- S001 - Demontáž VVN vedenia V6717
- S002 - Úprava VVN vedenia V6717
- Jest. VVN vedenie V6717 bez úpravy
- Demontáž VVN stožiaru
- Projektovaný VVN stožiar

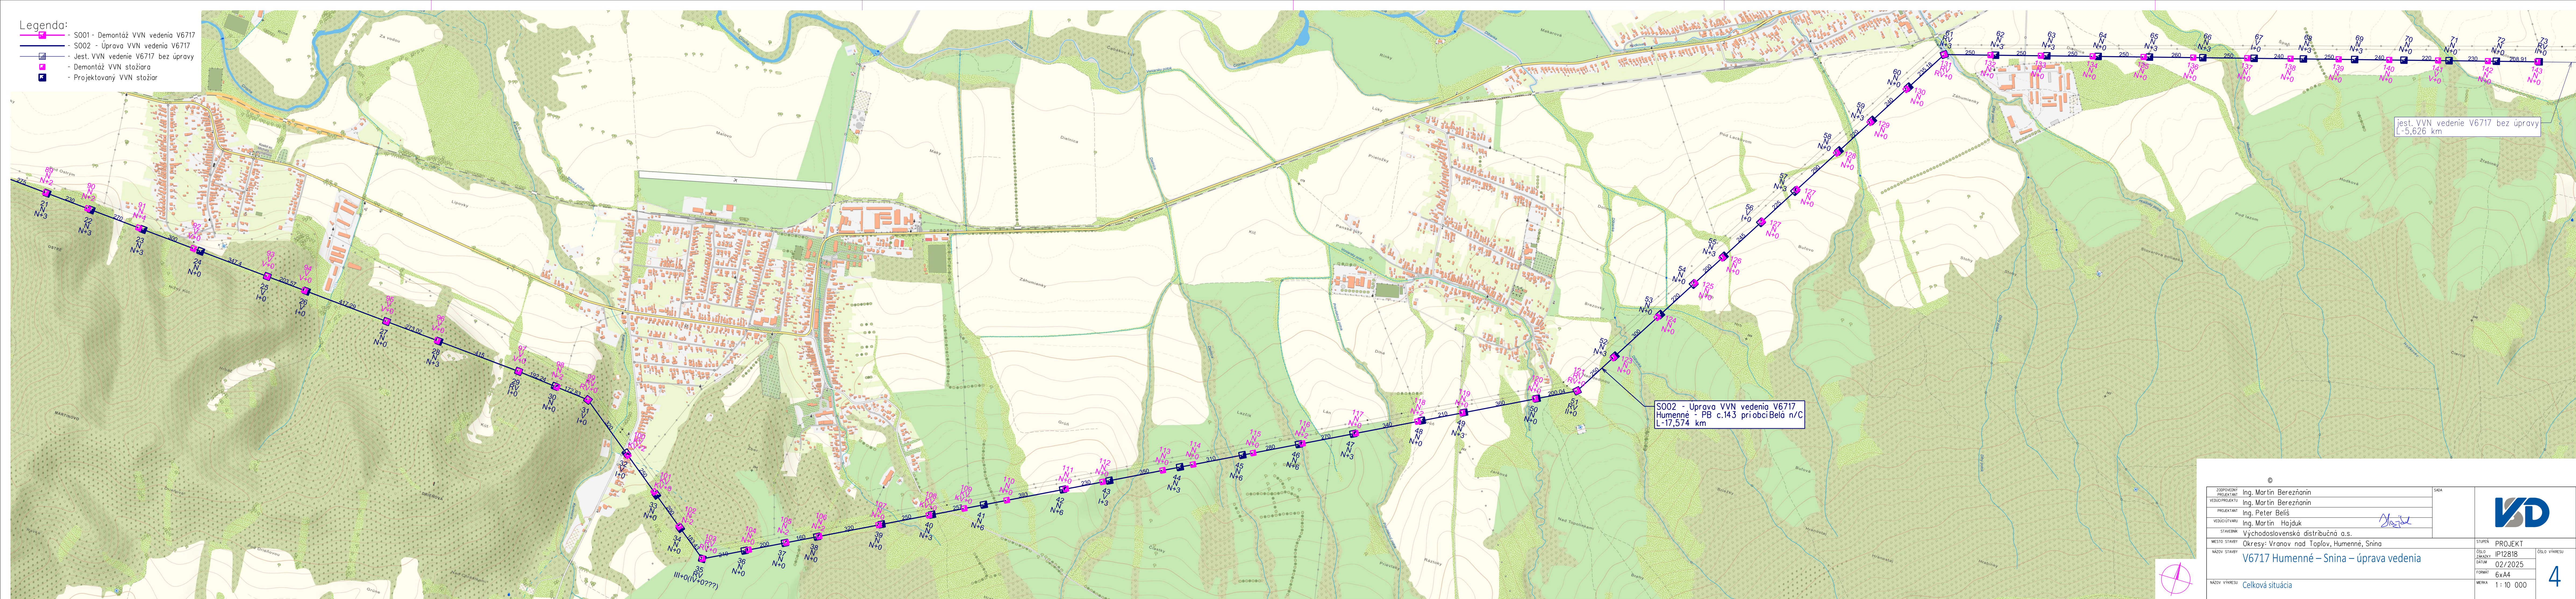

ZODPOVEĎNÝ PROJEKTANT	Ing. Martin Berezňanin	SADA			
VEDÚCI PROJEKTU	Ing. Martin Berezňanin				
PROJEKTANT	Ing. Peter Beliš				
VEDÚCI VÝKURU	Ing. Martin Hojduk				
STAVEBNÍK	Východoslovenská distribučná a.s.				
MESTO STAVBY	Okresy: Vranov nad Topľou, Humenné, Snina	STUPEŇ	PROJEKT		
NÁZOV STAVBY	V6717 Humenné – Snina – úprava vedenia	ČÍSLO ZÁKLADY	IP12818		ČÍSLO VÝKURSU
		DATUM	02/2025		
NÁZOV VÝKURSU	Celková situácia	FORMÁT	6x A4		4
		MEŠKA	1 : 10 000		